



SLOVENSKÉ MÚZEUM OCHRANY PRÍRODY A JASKYNIARSTVA,
ŠKOLSKÁ UL. 4, 031 01 LIPTOVSKÝ MIKULÁŠ, SLOVENSKÁ REPUBLIKA
SLOVAK MUSEUM OF NATURE PROTECTION AND SPELEOLOGY,
ŠKOLSKÁ UL. 4, 031 01 LIPTOVSKÝ MIKULÁŠ, SLOVAK REPUBLIC

Všetkým záujemcom,
ktorí si stiahli súťažné podklady
z profilu verejného obstarávateľa

Váš list číslo/ zo dňa

Naše číslo

Vybavuje

Liptovský Mikuláš

321/2014

Eva Bartošová

26.03.2014

Vec:

Odpoveď na žiadosť o vysvetlenie súťažných podkladov

Identifikácia verejného obstarávateľa:

Verejný obstarávateľ: Slovenské múzeum ochrany prírody a jaskyniarstva
Školská 4, 031 01 Liptovský Mikuláš

Predmet zákazky: Interiérové vybavenie prevádzkových priestorov SMOPaJ,
Školská 4, Liptovský Mikuláš

Vyhlásené: Vestník verejného obstarávania č. 41/2014zo dňa 27.02.2014 pod číslom
2590-MST

Na základe žiadosti o vysvetlenie súťažných podkladov doručenej na adresu verejného obstarávateľa
pre toto verejné obstarávanie, Vám poskytujeme nasledovnú odpoveď:

Otázka č.1

SLP – pracovný stôl Pavý 1.23

- pracovná doska z jedného kusa, vcelku?
- Stolová podnož HAFELE Idea Motion 500 square môže byť vo variante elektricky výškovo nastaviteľnej. Je takáto požiadavka na podnože, ktoré majú byť predmetom dodávky?

Odpoveď č.1

- nemusí byť v celku, ale dyhy musí byť zosadená
- nie je elektrické

Riaditeľ/Director: +421/44/547 72 17
Sekretariát/Secretary: +421/44/547 72 11
Spojovateľka: +421/44/547 72 10
Fax: +421/44/551 43 81
e-mail: smopaj@smopaj.sk
http://www.smopaj.sk
Pracovisko Košice / Workplace Košice:
Phone / Fax: +421/55/633 30 23
e-mail: smopajke@post.sk

Bankové spojenie:
Štátna pokladnica č. ú. 7000391322/8180 výdaj
IBAN: SK60 8180 0000 0070 0039 1322
Štátna pokladnica Bratislava
Štátna pokladnica č. ú. 7000391314/8180 príjem
IBAN: SK82 8180 0000 0070 0039 1314
DIČ: 2021457361 IČO: 361 45 114

Otázka č.2

PU – pracovný pult 1.23

- vo výkrese nie je vidieť žiadna nerezová konštrukcia...

Odpoveď č.2

- nerez je uvažovaná ako konštrukčný prvok/materiál/, riešenie je súčasťou výrobných dokumentácie

Otázka č.3

Panelový systém 1.23

- poprosím bližšie špecifikovať, čo znamená: lamino Avorio RAL 1013+hliník, ktorých častí sa týka toto prevedenie, keďže v popise je aj dýhovaná DTD orech

Odpoveď č.3

- panel je laminovaná doska vo farbe lamino Avorio RAL 1013 + hliník sú prvky zavesného systému
- skrinky a police sú dýhované
- vid' v popise špecifikácie a vid' uvedená adresa vital.sk

Otázka č.4

SK SKRINKA 1.23

- aké úchytky by mali byť použité na všetkých dýhovaných solitéroch?

Odpoveď č.4

- úchytka HAFELE 100.56.001

Otázka č.5

SS Šatníková skrinka 1.23

- Komplet celá skrinka má byť dýhovaná? Aj s medzistenami, policami a prípadnou vnútornou výbavou? Horizontálne zosadzovanie má byť aj na korpusoch? Prevedenie bude jednotné pre všetky dýhované prvky?

Odpoveď č.5

- dýhované viditeľné vonkajšie časti skrinky, horizontálne zosadenie

Otázka č.6

OS obklad vzduchotechniky 1.02

- imitácia kôry má byť vytvorená jedine rôznorodým ukladaním masívnych hranolov?
- bolo by možné doložiť nejaký referenčný obrázok?

Odpoveď č.6

vid'



Otázka č.7

RP Recepčný pult, časť D

- orientačné hrúbkové rozmery jednotlivých skruží – z výkresu nie je známe...
- masívne drevené skruže môžu byť spájané niekoľkými spojmi vo vertikálnom smere?
- spôsob označenia jednotlivých drevín – napr. nerezový štítok?

Odpoveď č.7

- polomery skruží od 1070 mm do 1235 mm +/-
- kotvenie jednotlivých skruží riešené z vnútra boxu na oceľovú konštrukciu – riešenie vo výrobnej dokumentácii
- označenie drevinu na dreve vypálením/leptaním

Otázka č.8

- **8. RP Recepčný pult, časť E**
- Osvetlenie vitríny RP 1.05E – LED, alebo klasická bodovka?

Odpoveď č.8

- LED pás

Otázka č.9

RP Recepčný pult, časť J

- RP 1.05J svetelná rampa je už dodaná. V špecifikácii int. prvkov však figuruje ako dodávka interiéru...

Odpoveď č.9

- konštrukcia svetelnej podhládovej rampy RP105J je zrealizovaná ako konštrukčný prvok /vrátane osvetlenia/. Predmetom interiérovej dodávky RP105J bude obalenie tejto konštrukcie akrylátovým sklom min. hr. 6 mm s neviditeľnými /zaleštenými/ spojmi – všetky konštrukčné prvky budú stratené ako aj polep fóliou potlačou
- vid'. výkresová príloha č. RP105J, RP105M

Otázka č.10

RP Recepčný pult, časť K - L

- zistené rozdiely medzi popismi vo výkresoch a špecifikácii interierových prvkov, kontajner RP1.05K výkres udáva 3 ks, špec. int. prvkov udáva 2 ks, kontajner RP1.05L vo výkresoch 3 ks a v špecifikácii int. prvkov taká položka nie je... Čo platí?

Odpoveď č.10

- kontajnery sú dva – K a L na výkrese. Každé sú rovnaké, v špecifikácii sú uvedené len ako jeden prvok K – 2 ks.

Otázka č.11

Recepčný pult, časť M

- svetelná informačná tabuľa RP1.05M, bližšia špecifikácia k nevyhnutná – konštrukcia, prevedenie, spôsob podsvietenia, výbava...

Odpoveď č.11

- riešenie tohto prvku musí byť také, aby bolo dopracovateľné pri realizácii plánovaných expozícií
- tvarové riešenie – vid'. výkresová príloha č. RP105J, RP105M

Otázka č.12

Bunka kuchynskej linky SZ 008

- vonkajší korpus, samonosný? S priznaním medzery medzi chrbátom a stenou?
- nie je určený typ batérie
- spôsob podsvietenia prac. dosky – LED, alebo neón?

Odpoveď č.12



- výkres č. 05 – samostatný bunkový modul kuchynskej linky
- osvetlenie – LED pásik v hliníkovej lište +/-7,4 W/bm/
- batéria – BLANCO MIDA antracit

Príloha:

1. výkres RP105J, RP 105M (1 list A3)

S pozdravom

doc. RNDr. Danka Šubová, CSc.
riadiateľka múzea

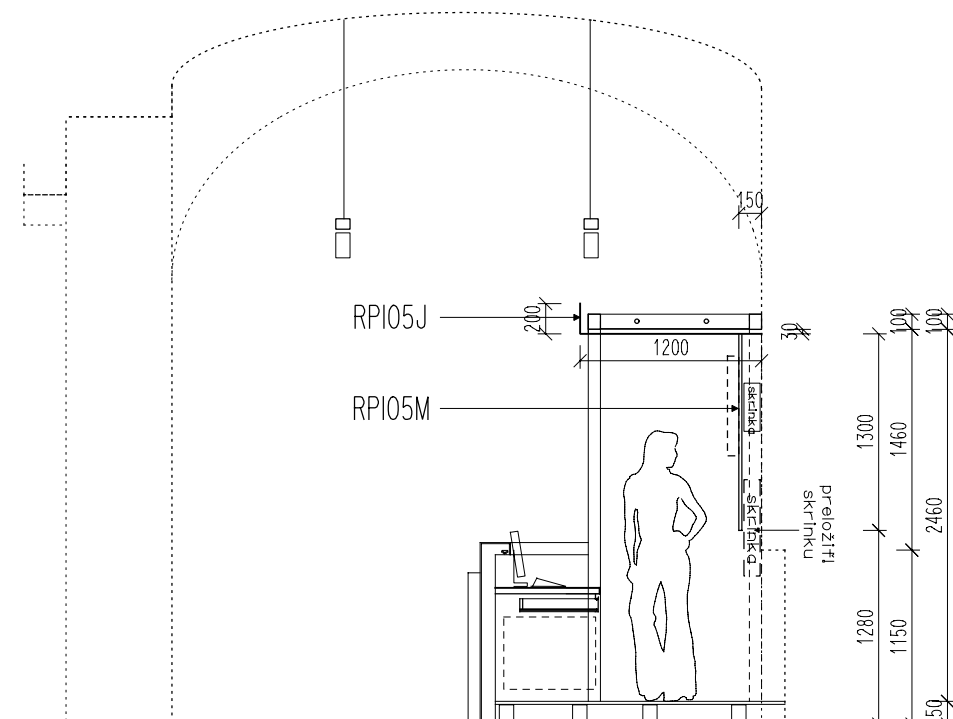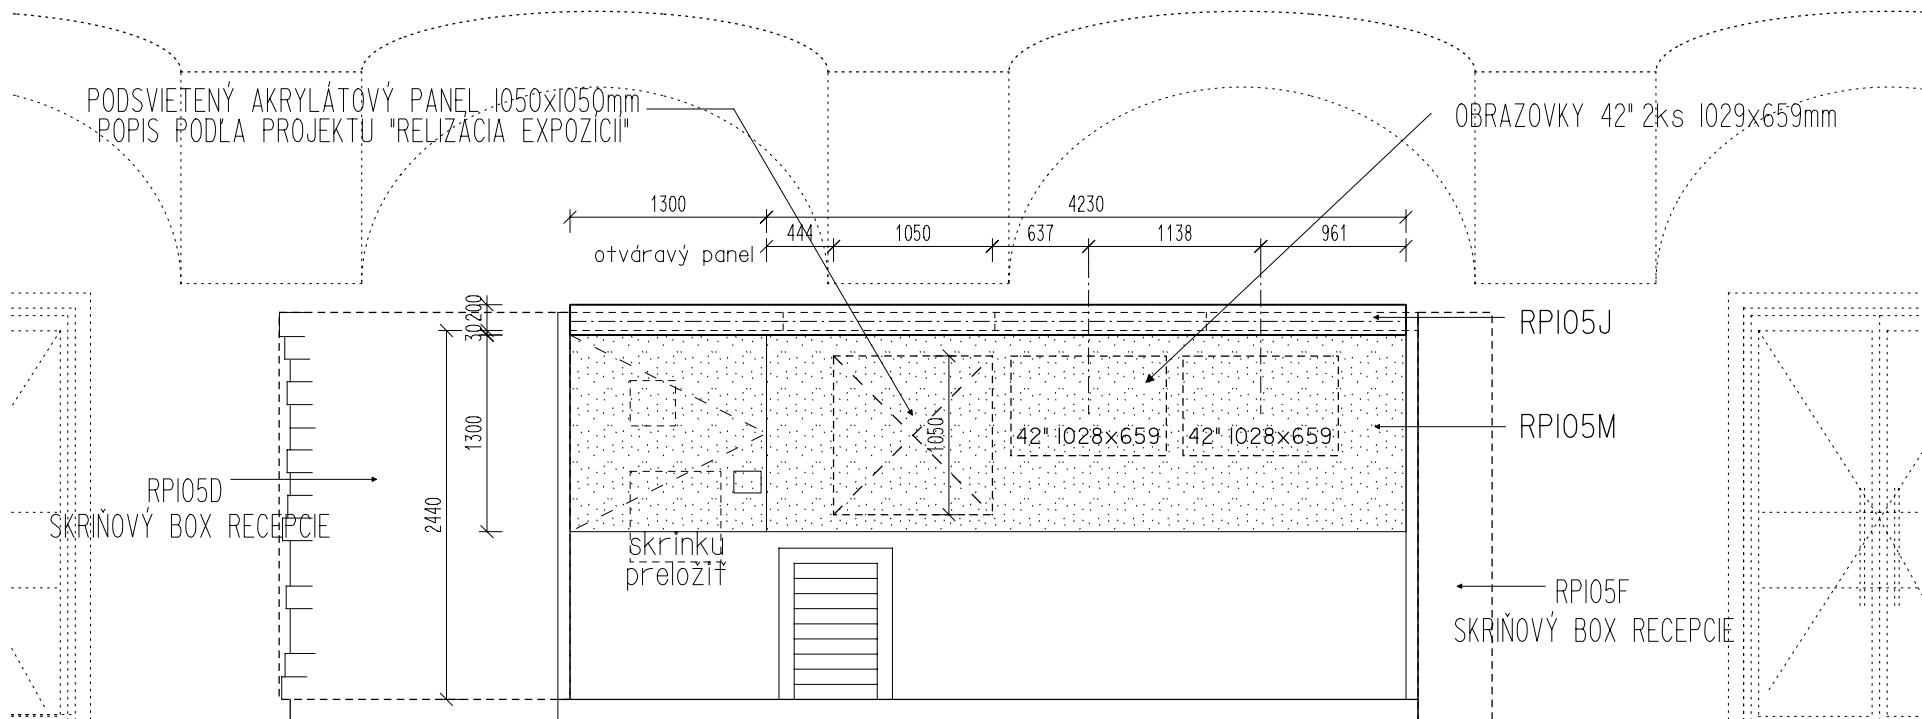

POZNÁMKA:
 - PRED REALIZÁCIOU ROZMERY PREVERIŤ NA MIESTE !
 - VÝROBNÚ DOKUMENTÁCIU ODSÚHLASIŤ !
 - PODROBNÝ POPIS PRVKOV - VIĎ TEXTOVÁ ČASŤ

RPI05J AKRYLÁTOVÉ SKLO 6mm MLIEČNE, VYSOKÝ LESK
 NEVIDITELNE ZALEŠTENÉ SPOJE

RPI05M - laminovaná DTD doska, lepené ABS hrany hr. 2mm;
 farba RAL 7039 hlboký mat
 - časť otváracia - prístup k nainštalovaným skrinkám
 - S VLOŽENÝM PANELOM Z AKRYLÁTOVÉHO SKLA MLIEČNE /ako prvok RPI05J/
 PRE INFORMAČNÉ TEXTY
 - INŠTALÁCIA OBRAZOVIEK 42" - 2KS

AUTOR:	ING. ARCH. RÓBERT TOMAN	ARCHITEKTONICKÉ	AUT
VED.PROJ.:	ING. ARCH. RÓBERT TOMAN	ATELIÉRY	
ZODP.PROJ.:	ING. ARCH. RÓBERT TOMAN	ING. ARCH. RÓBERT TOMAN, OIO 14 ŽILINA VRANIE I AUTORIZOVANÝ ARCHITEKT 0336 AA ateliér: OIO 01 ŽILINA, ŽITNÁ 13 tel.: 041 / 7001052, e-mail: toman@aut.sk	
VYPRACOVAL:	ING. ARCH. RÓBERT TOMAN, MIRIAM TOMČÍKOVÁ	STUPEŇ: REALIZAČNÝ PROJEKT INTERIÉRU	
INVESTOR:	S.M.O.P. a J. LIPTOVSKÝ MIKULÁŠ	MERITKO: 1:50	
NÁZOV:	INTERIÉROVÉ VYBAVENIE PREVÁDZKOVÝCH PRIESTOROV - S.M.O.P. a J. LIPTOVSKÝ MIKULÁŠ	FORMÁT: A3	DÁTUM: marec 2014
MIESTO:	ŠKOLSKÁ UL. LIPTOVSKÝ MIKULÁŠ	PROFESIA: ARCH	Č.V.: RPI05J RPI05M
OBSAH:	miestnosť I.05 RECEPCIA - recepčný pult RPI05J RPI05M	Z.Č.:	