



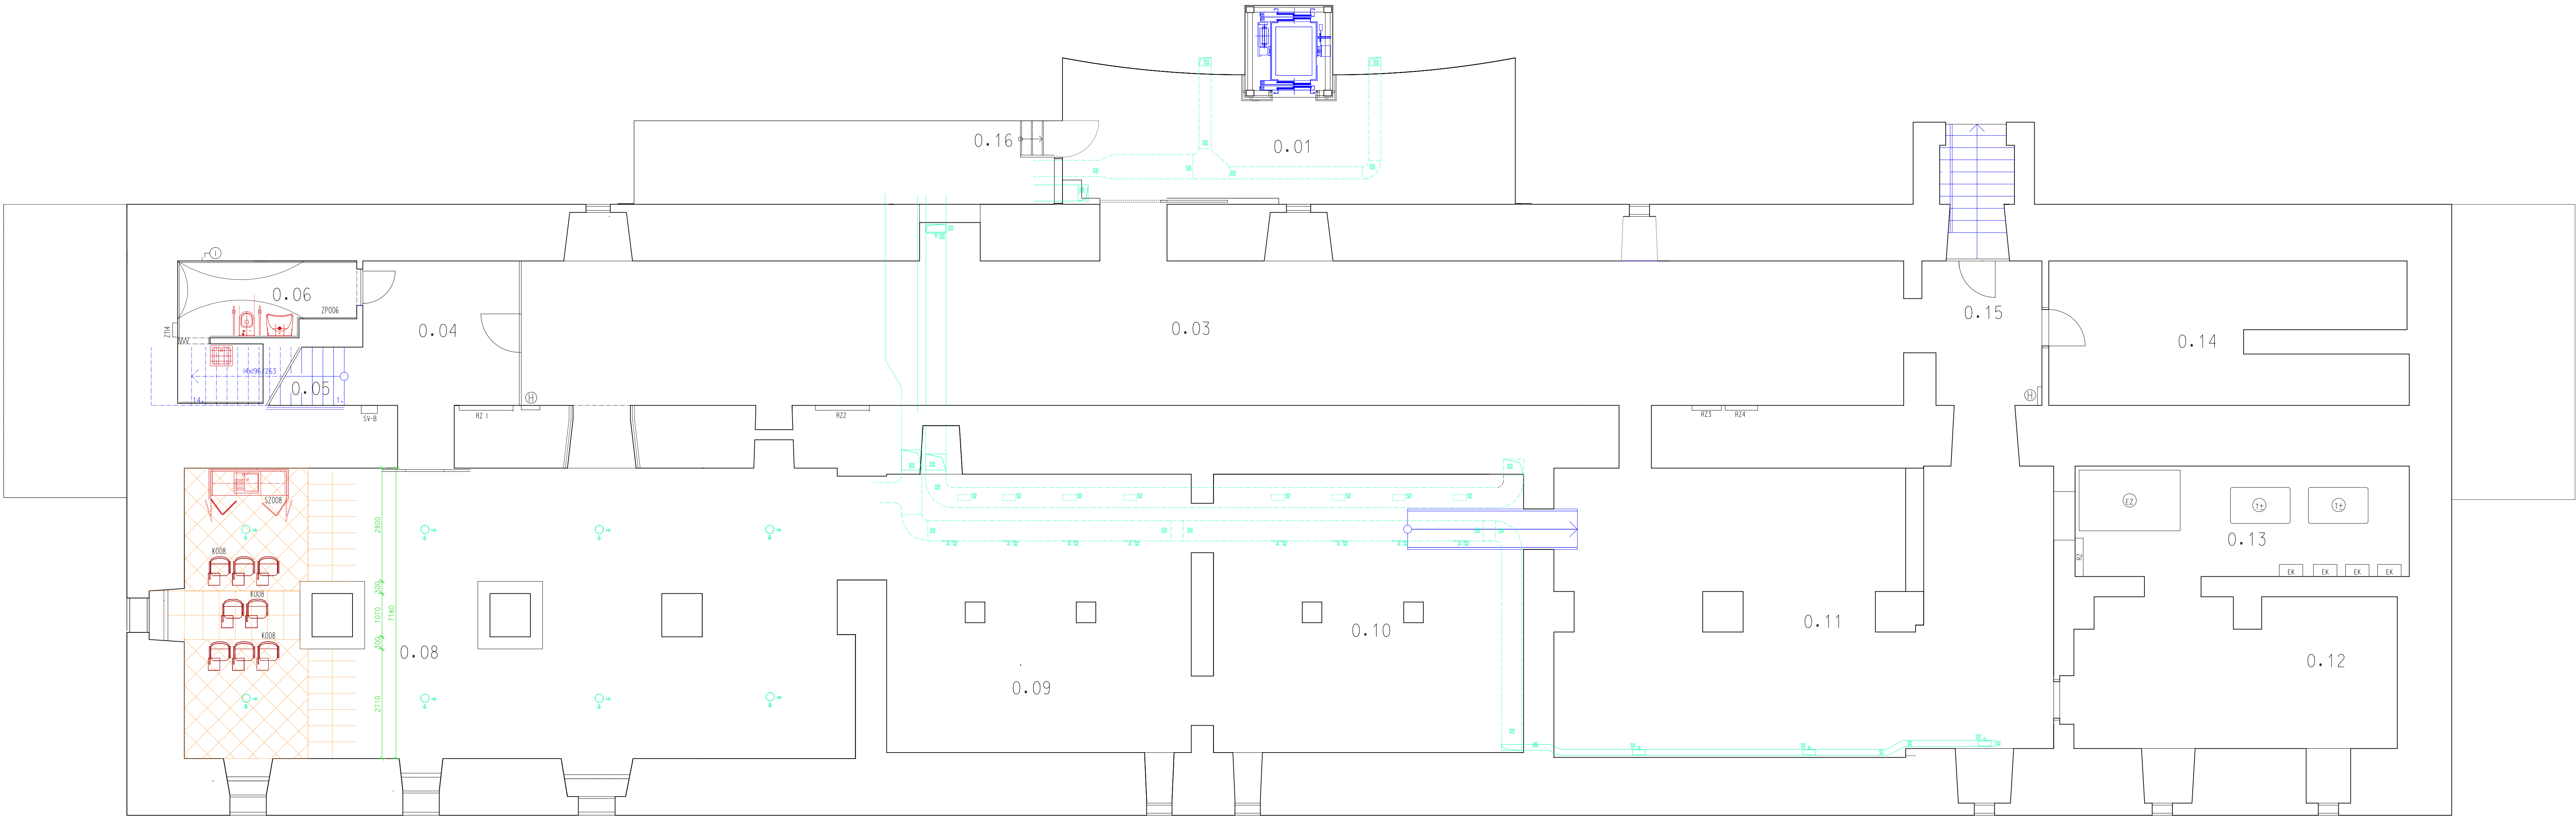

PREDNÁŠKOVÁ MIEŠTNOSŤ
JASKYNIARI


ZOZNAM MIEŠTNOSTÍ

Č.M.	ÚČEL MIEŠTNOSTI	M2	POVRCHOVÁ ÚPRAVA			
			PODLAH	SOKLA	STĚN	STROPY
0.01	VÝSTUPNÝ FOYER	35,00				
0.02	VÝTAH	5,20				
0.03	VÝSTAVNÝ PRIESTOR	131,80				
0.04	CHODBA	16,65				
0.05	SCHODISKO	6,90				
0.06	WC IMOBILNÝ	6,35				
0.07	UPRATOVACIA KOMORA	2,35				
0.08	EXPOZÍCIA Jaskyniar!	120,40	KAMENNÁ DLAŽBA	KAMENNÁ DLAŽBA	PŮVODNÉ MURVO	PŮVODNÉ MURVO
0.09	EXPOZÍCIA	54,60				
0.10	EXPOZÍCIA	53,50				
0.11	EXPOZÍCIA	88,70				
0.12	KOTOLŇA	30,5				
0.13	KOTOLŇA	22,55				
0.14	SKLAD	29,27				
0.15	UNIKOVÝ VÝCHOD	5,55				
0.16	VZDUCHOTECHNIKA	20,80				

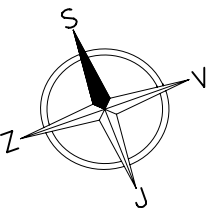


AUTOR:	ING. ARCH. ROBERT TOMAN	ARCHITEXTOMODKÉ	AUT
VED. PROJ.:	ING. ARCH. ROBERT TOMAN	ATELÉNY	
ZODP. PROJ.:	ING. ARCH. ROBERT TOMAN	ING. ARCH. ROBERT TOMAN, DR. H. ZILNA VYHNE / AUTOPROJEKTY ARCHITEKT 0336 AA dieleň OO O ŽILNA, ŽILNA 13 Ing. OPA / TOPOSSE Jasný Jasný	
VYPRACOVÁV:	ING. ARCH. ROBERT TOMAN, MARIAM TOMČKOVÁ	STUPEN: REALIZAČNÝ PROJEKT INTERIÉRU	
INVESTOR:	SKOP. G. J. LIPTOVSKÝ MKULÁŠ	VERZIJA: 1/15	
NÁZOV:	INTERIÉROVÉ VYBAVENIE PREVÁDZKOVÝCH PRIESTOROV - SKOP. G. J. LIPTOVSKÝ MKULÁŠ	FORMÁT: 3 A3	DÁTUM: JÚN 2013
MESTO:	SKOP. G. J. LIPTOVSKÝ MKULÁŠ	PROFESIA: ARCH	Č. V.:
DESIA:	PÓDORYS LPP - suterén	Z.Č.:	01

[illegible]

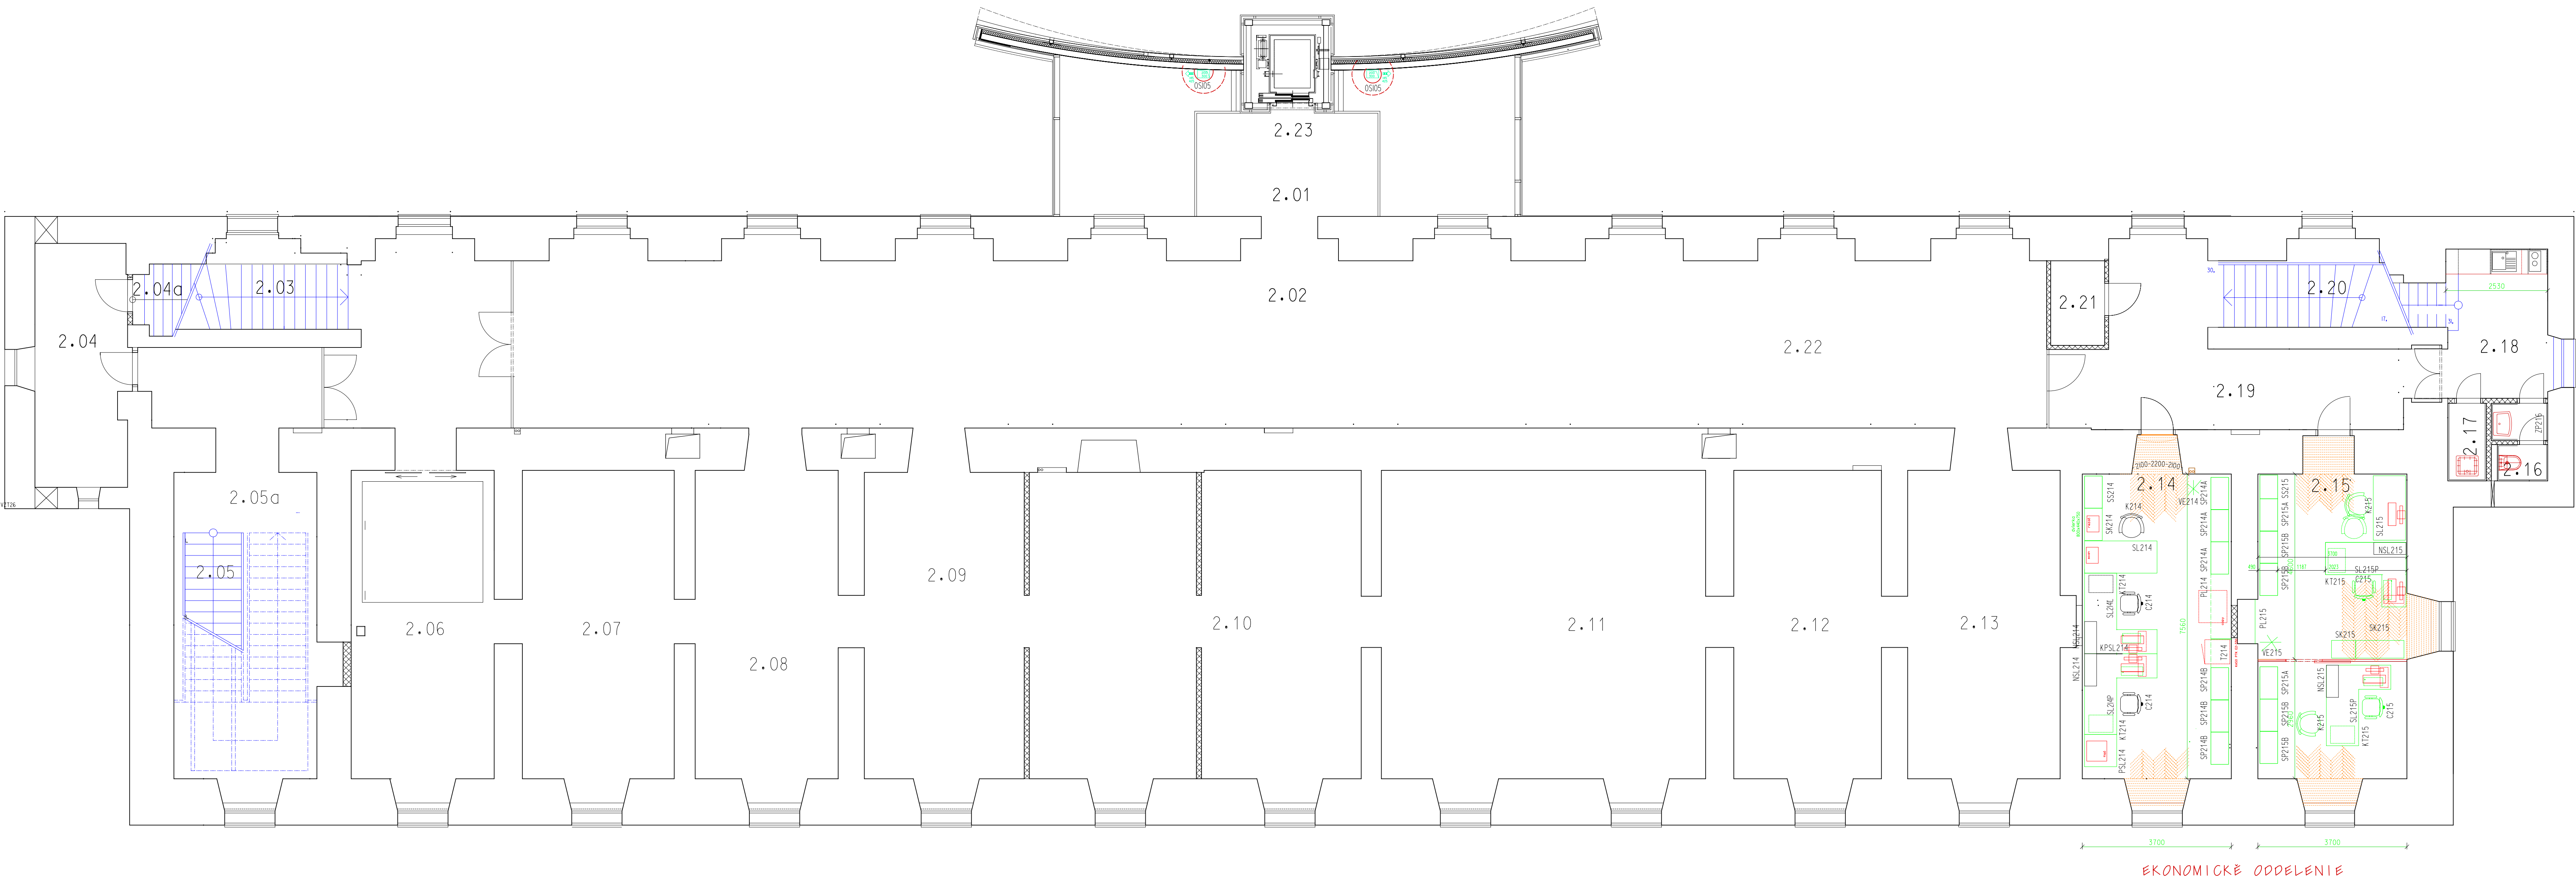

ZOZNAM MIESTNOSTÍ

Č.M.	ÚČEL MIESTNOSTI	M2	POVRCHOVÁ ÚPRAVA			
			PODLAH	SOKLA	STĚN	STROPY
2.01	GALÉRIA	13,00				
2.02	CHODBA VYSTAVY	100,20				
2.03	SCHODISKO	36,35				
2.04	SERVER	15,80				
2.04a	SKLAD	9,85				
2.05	SCHODISKO DO PODKROVIA	19,80				
2.05a	EXPOZÍCIA	30,50				
2.06	EXPOZÍCIA	30,65				
2.07	EXPOZÍCIA	30,30				
2.08	EXPOZÍCIA	30,70				
2.09	EXPOZÍCIA	32,85				
2.10	EXPOZÍCIA	65,00				
2.11	EXPOZÍCIA	66,40				
2.12	EXPOZÍCIA	30,90				
2.13	EXPOZÍCIA	32,20				
2.14	KANCELÁRIA	30,20	DREV.PARKET DUB NATURAL 400/60	DREV.LÚŽKA	SABR.STIERKA	POVOD. DMET.
2.15	KANCELÁRIA	32,00	DREV.PARKET DUB NATURAL 400/60	DREV.LÚŽKA	SABR.STIERKA	POVOD. DMET.
2.16	WC ZAMESTNANCI	2,50				
2.17	UPRÁTOVACIA KOMORA	1,85				
2.18	CHODBA, KUCHYNKA	9,80				
2.19	CHODBA	6,60				
2.20	SCHODISKO	8,80				
2.21	SKLAD	2,80				
2.22	EXPOZÍCIA	75,50				
2.23	VÝTAH	3,50				

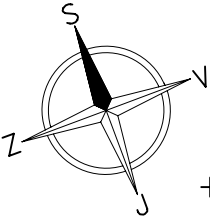


+0.000=



AUTOR:	ING. ARCH. ROBERT TOMAN	ARCHITEKTONICKÉ	AUT
VED. PROJ.:	ING. ARCH. ROBERT TOMAN	ATELIER	
ZODP. PROJ.:	ING. ARCH. ROBERT TOMAN	ING. ARCH. ROBERT TOMAN, OD 14. ZLÚVA VRANIE /	
VYPRACOVAL:	ING. ARCH. ROBERT TOMAN, MARIAM TOMKOVÁ	AUTORIZOVANÝ ARCHITEKT - 0356 / 44	
INVESTOR:	S.M.O.P. a. J. LIPTOVSKÝ MIKULÁŠ	oblasť: OD 01. ZLÚBA, ZLÚBA / 3	
NÁZOV:	INTERIÉROVÉ VYBAVENIE PREVÁDZKOVÝCH PRIESTOROV - S.M.O.P. a. J. LIPTOVSKÝ MIKULÁŠ	STUPEŇ: REALIZAČNÝ PROJEKT INTERIÉRU	
MESTO:	ŠKOLSKÁ UL., LIPTOVSKÝ MIKULÁŠ	MERITOK: 1:75	
OBŠAH:	PÔDORYS 2.NP - poschodie	FORMÁT: 3 A3	DÁTUM: JUN 2013
		PROFESIA: ARCH	Č.V.: 03
		Z.L.	



Č.M.	ÚČEL MIESTNOSTI	M2	POVrchOVÁ ÚPRAVA			
			PODLAH	SOKLA	STĚN	STROPY
3.01	SCHODISKO	17,50				
3.02	EXPOZÍCIA	30,50				
3.03	SCHODISKO VÝHLADKA	22,5				
3.04	VÝTIAH	5,20				
3.05	ZIMNÁ ZÁHRADA	70,90				
3.06	CHODBA	27,00				
3.07	KANCELÁRIA	23,40	KOBREK	KOBELISTA	SADROKARTÓN	SADROKARTÓN
3.08	KANCELÁRIA	18,00	KOBREK	KOBELISTA	SADROKARTÓN	SADROKARTÓN
3.09	KANCELÁRIA	16,00	KOBREK	KOBELISTA	SADROKARTÓN	SADROKARTÓN
3.10	DEPÓZIT SERVER	21,80	MARMOLEUM	MARMOLEUM	SADROKARTÓN	SADROKARTÓN
3.11	DEPÓZIT	88,50				
3.12	WC ZAMESTNANCI	8,75				
3.13	UPRATOVACIA KOMORA	6,40				
3.14	SCHODISKO	16,50				

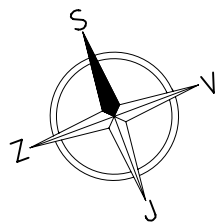


AUTOR:	ING. ARCH. ROBERT TOMAN	ARCHITEKTÓNKE	
VEDÚCI:JL	ING. ARCH. ROBERT TOMAN	ATELIER	
VEDÚCI:JL	ING. ARCH. ROBERT TOMAN	INAPROJEKTOVANÉ: TOMAN, OJ. JE ZLÚVA VÝHNE AUTORIZOVANÉ ARCHIT. 0336 A4 enr01 00 00 ZLÚVA, 27.04.15 na 04 / 700505 - email: tomanrobert@gmail.com	
VÝPRAVCA:JL	ING. ARCH. ROBERT TOMAN, MGR. TAMARA TOMČOVÁ		
INVESTOR:	S.M.O.P. a J. LIPTOVSKÝ MIKULÁŠ		
NÁZOV:	INTERIÉROVE VYBAVENIE PREVÁDZKOVÝCH PRIESTOROV - S.M.O.P. a J. LIPTOVSKÝ MIKULÁŠ		
MESTO:	SKOŠICA UL. LIPTOVSKÝ MIKULÁŠ	STUPEN: REALIZAČNÝ STUPEN INTERIERU	
OBŠAR:	PÓDORYS 3.NP - podkrovia	FORMÁT: A4	
		MERITKA: 3 43	DATE: jún 2013
		PROJEKT: ARCH	Č.2
		Z.L.	04

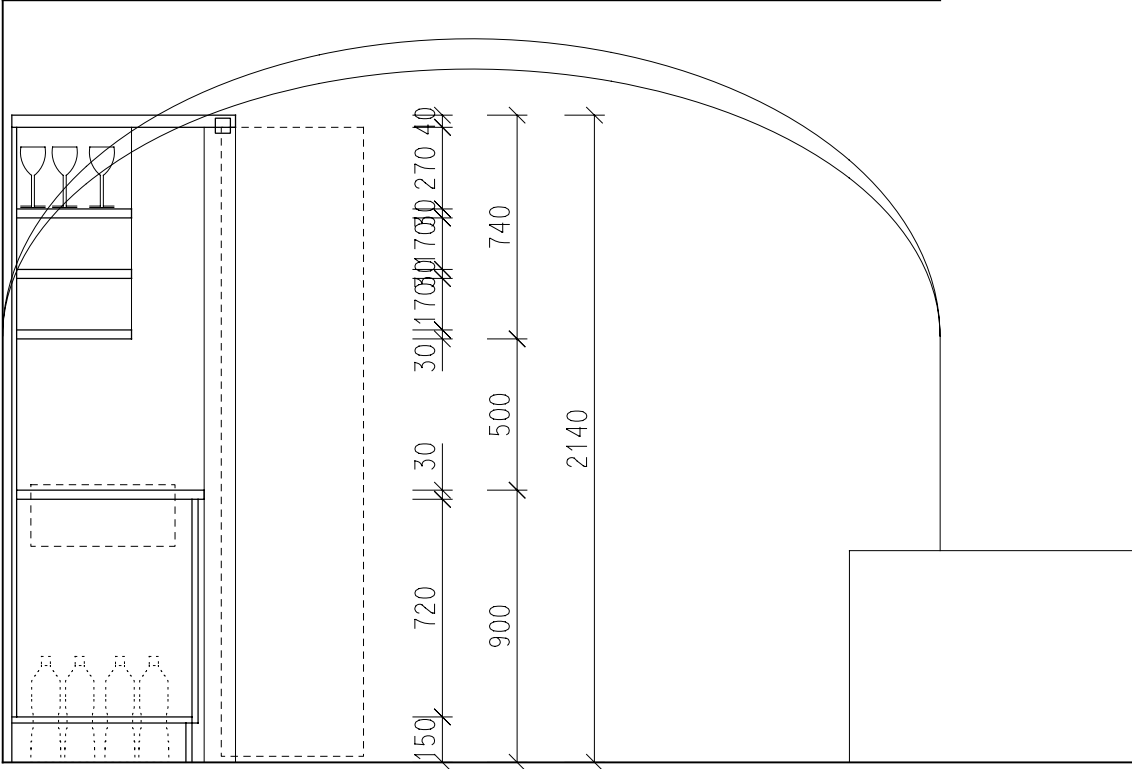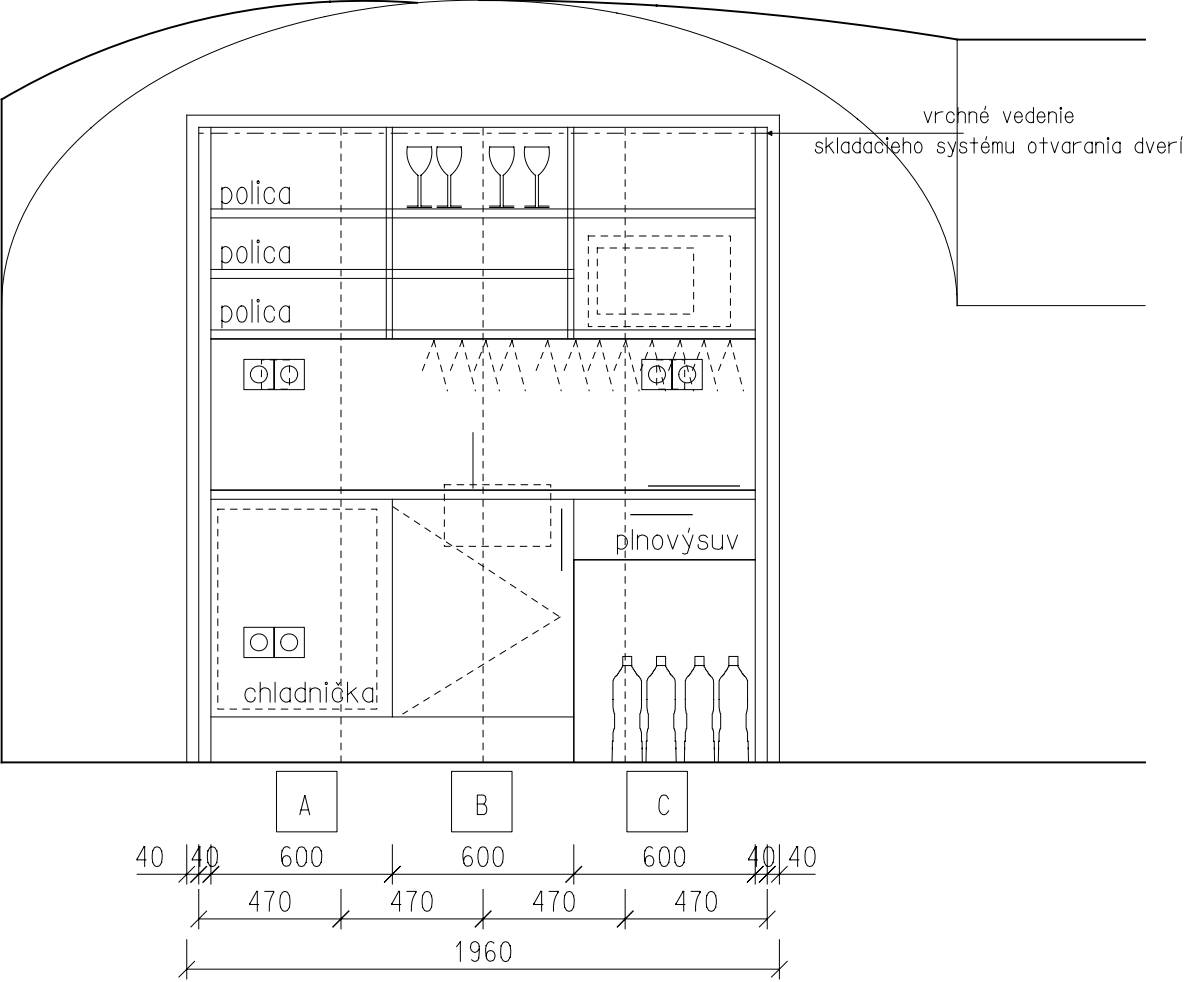

MODULÁRNY ELEKTRICKÝ VARNÝ PANEL ELECTROLUX EHE30200X 490x270x30mm
- min.hr. PRACOVNEJ DOSKY 30mm

drež BLANCO TIPO 45 S mini
OSVETLENIE PRAC.DOSKY
BATÉRIA
chladnička podstavna - odvetranie do bočnej steny modulu


PRACOVNÁ DOSKA : tmavosivá-antracit
KORPUS : laminovaná DTD 16mm siva-antracit
DVIERKA : drevovláknitá MDF 20mm ORECH dýha
SOKEL : laminovaná DTD 16mm siva-antracit
ZÁSTENA : sivá-antracit
POLICA : laminovaná DTD 16mm siva-antracit

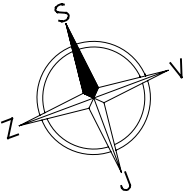

- A SPODNÁ SKRINKA - bez dvierok, vloženie podstavnej chladničky
- B SPODNÁ SKRINKA - drezová, otváreivé dvierka, odpadkový kôš zavesený na dvierka
- C Zásuvka - plnovýsuv, príborník 60

POZNÁMKA:
- PRED REALIZÁCIOU ROZMERY PREVERIŤ NA MIESTE
- VYROBNÚ DOKUMENTÁCIU ODSÚHLASIŤ
- PODROBNÝ POPIS PRVKOV - VIĎ TEXTOVÁ ČASŤ

AUTOR:	ING. ARCH. RÓBERT TOMAN	ARCHITEKTONICKÉ	AUT
VED.PROJ.:	ING. ARCH. RÓBERT TOMAN	ATELIÉRY	
ZODP.PROJ.:	ING. ARCH. RÓBERT TOMAN	ING.ARCH.RÓBERT TOMAN, OIO 14 ŽILINA VRANIE / AUTORIZOVANÝ ARCHITEKT 0336 AA atel'ér: OIO OI ŽILINA, ŽITNÁ 13 tel.: 041 / 7001052 ,e-mail : toman@aut.sk	
VYPRACOVAL:	ING. ARCH. RÓBERT TOMAN, MIRIAM TOMČKOVÁ		
INVESTOR:	S.M.O.P. a J. LIPTOVSKÝ MIKULÁŠ		
NÁZOV:	INTERIÉROVÉ VYBAVENIE PREVÁDZKOVÝCH PRIESTOROV - S.M.O.P. a J. LIPTOVSKÝ MIKULÁŠ	STUPEŇ: REALIZAČNÝ PROJEKT INTERIÉRU	
		MERÍTKO: 1:25	
MIESTO:	ŠKOLSKÁ UL. LIPTOVSKÝ MIKULÁŠ	FORMÁT: A3	DÁTUM: jún 2013
OBSAH:	BUNKA KUCHYNSKEJ LINKY SZ008 miestnosť 0.08 - prednášková miestnosť "Jaskyniari"	PROFESIA: ARCH	Č.v.: 05
		Z.č.:	


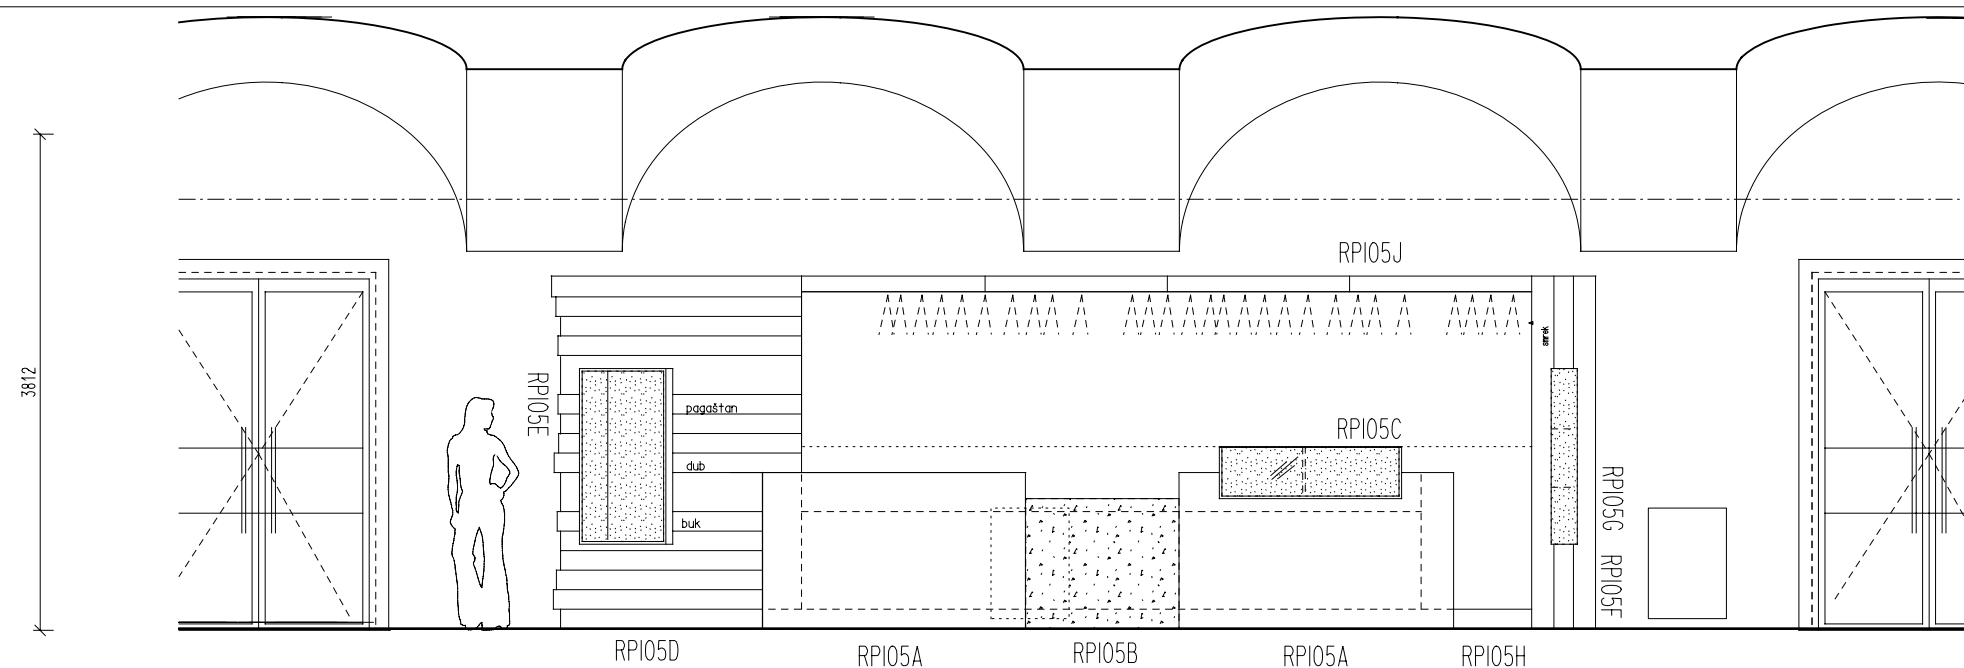


S 02 Z 23 RECEPCIA ml.05



- rieši stavba RPI05 A - oceľový pult zváraný s nosnou konštrukciou
- povrchová úprava prírodná
- pracovná doska laminovaná DTD 30MM čierna
- pinový súvň zásuvka s uzamykaním
- rieši stavba RPI05 B - vrchná doska obklad s travertínového bloku - lesk
- čelná strana - obklad s travertínového bloku
- kamenný spracovaný
- kovová konštrukcia
- zapustené sklo so zaskuvkou
- rieši stavba RPI05 C - uzamykateľná vitrína s osvetlením
- drevená konštrukcia čelná a vrchná strana bezpečnostné sklo
- interiér RPI05 D - box - skriňa s uzamykateľnými dverami otváracími von - pravé 600/1970
- kovová konštrukcia
- obvod tvorený nerovnomernými skružami z masívu horizontálne členenie
- rôzne druhy list.drevín - olejované
- vnútorné vybavenie - police, vešiak
- interiér RPI05 E - uzamykateľná vitrína s osvetlením
- drevená dverka z bezpečnostného skla + sklenené police

- interiér RPI05 F - skriňa s uzamykateľnými dverkami
- kovová konštrukcia
- obvod tvorený rovnomernými drevinami z masívu vertikálne členenie
- rôzne druhy ihličnatých drevín - olejované
- vnútorné vybavenie - police
- interiér RPI05 G - uzamykateľná vitrína s osvetlením
- drevená dverka s bezpečnostným sklom
- rieši stavba RPI05 H - oceľová konštrukcia s drevenými doskami
- celoplošne lepený koberec
- interiér RPI05 J - svetelná rampa - plexisklo matné
- oceľová konštrukcia
- interiér RPI05 K - kontajner na kolieskach 450x600xv600
- uzamykateľné pinový súvň 3ks
- interiér RPI05 L - kontajner na kolieskach 450x600xv600
- uzamykateľné pinový súvň 3ks
- interiér RPI05 M - svetelná informačná tabuľa

všetky drevené prvky DTD 18mm dýha orech prírodný matný lak
oceľové prvky oceľ tmavá žlihaná
bezpečnostné sklo hr 7mm

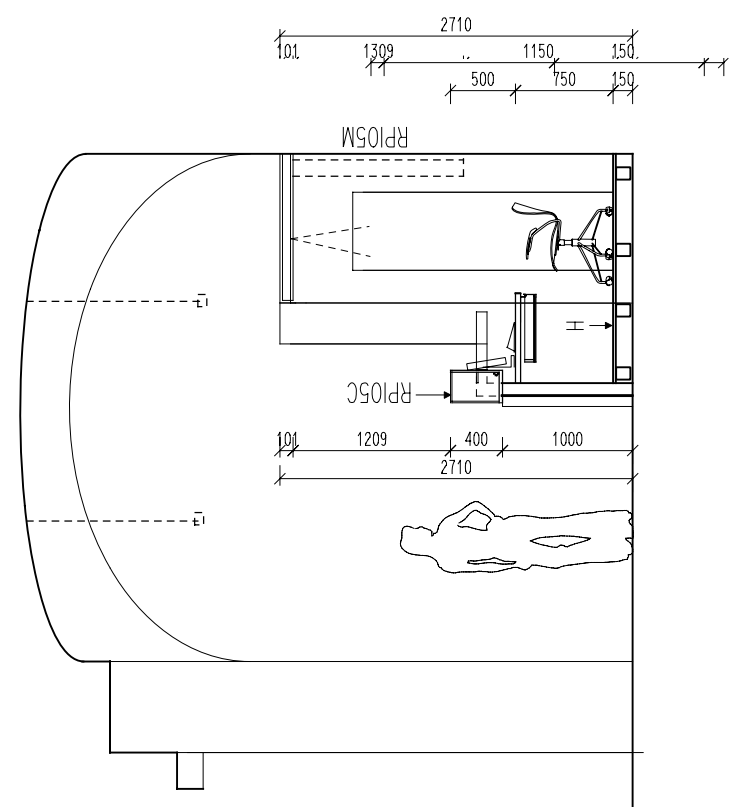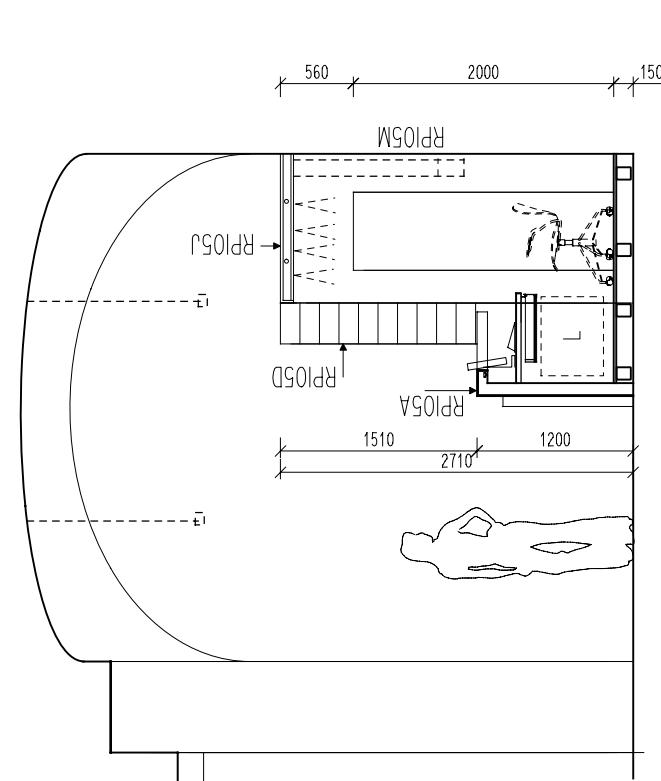

POZNÁMKA:
- PRED REALIZÁCIOU ROZMERY PREVERIŤ NA MIESTE !
- VÝROBNÚ DOKUMENTÁCIU ODSÚHLASIŤ !
- PODROBNÝ POPIS PRVKOV - VIĎ TEXTOVÁ ČASŤ

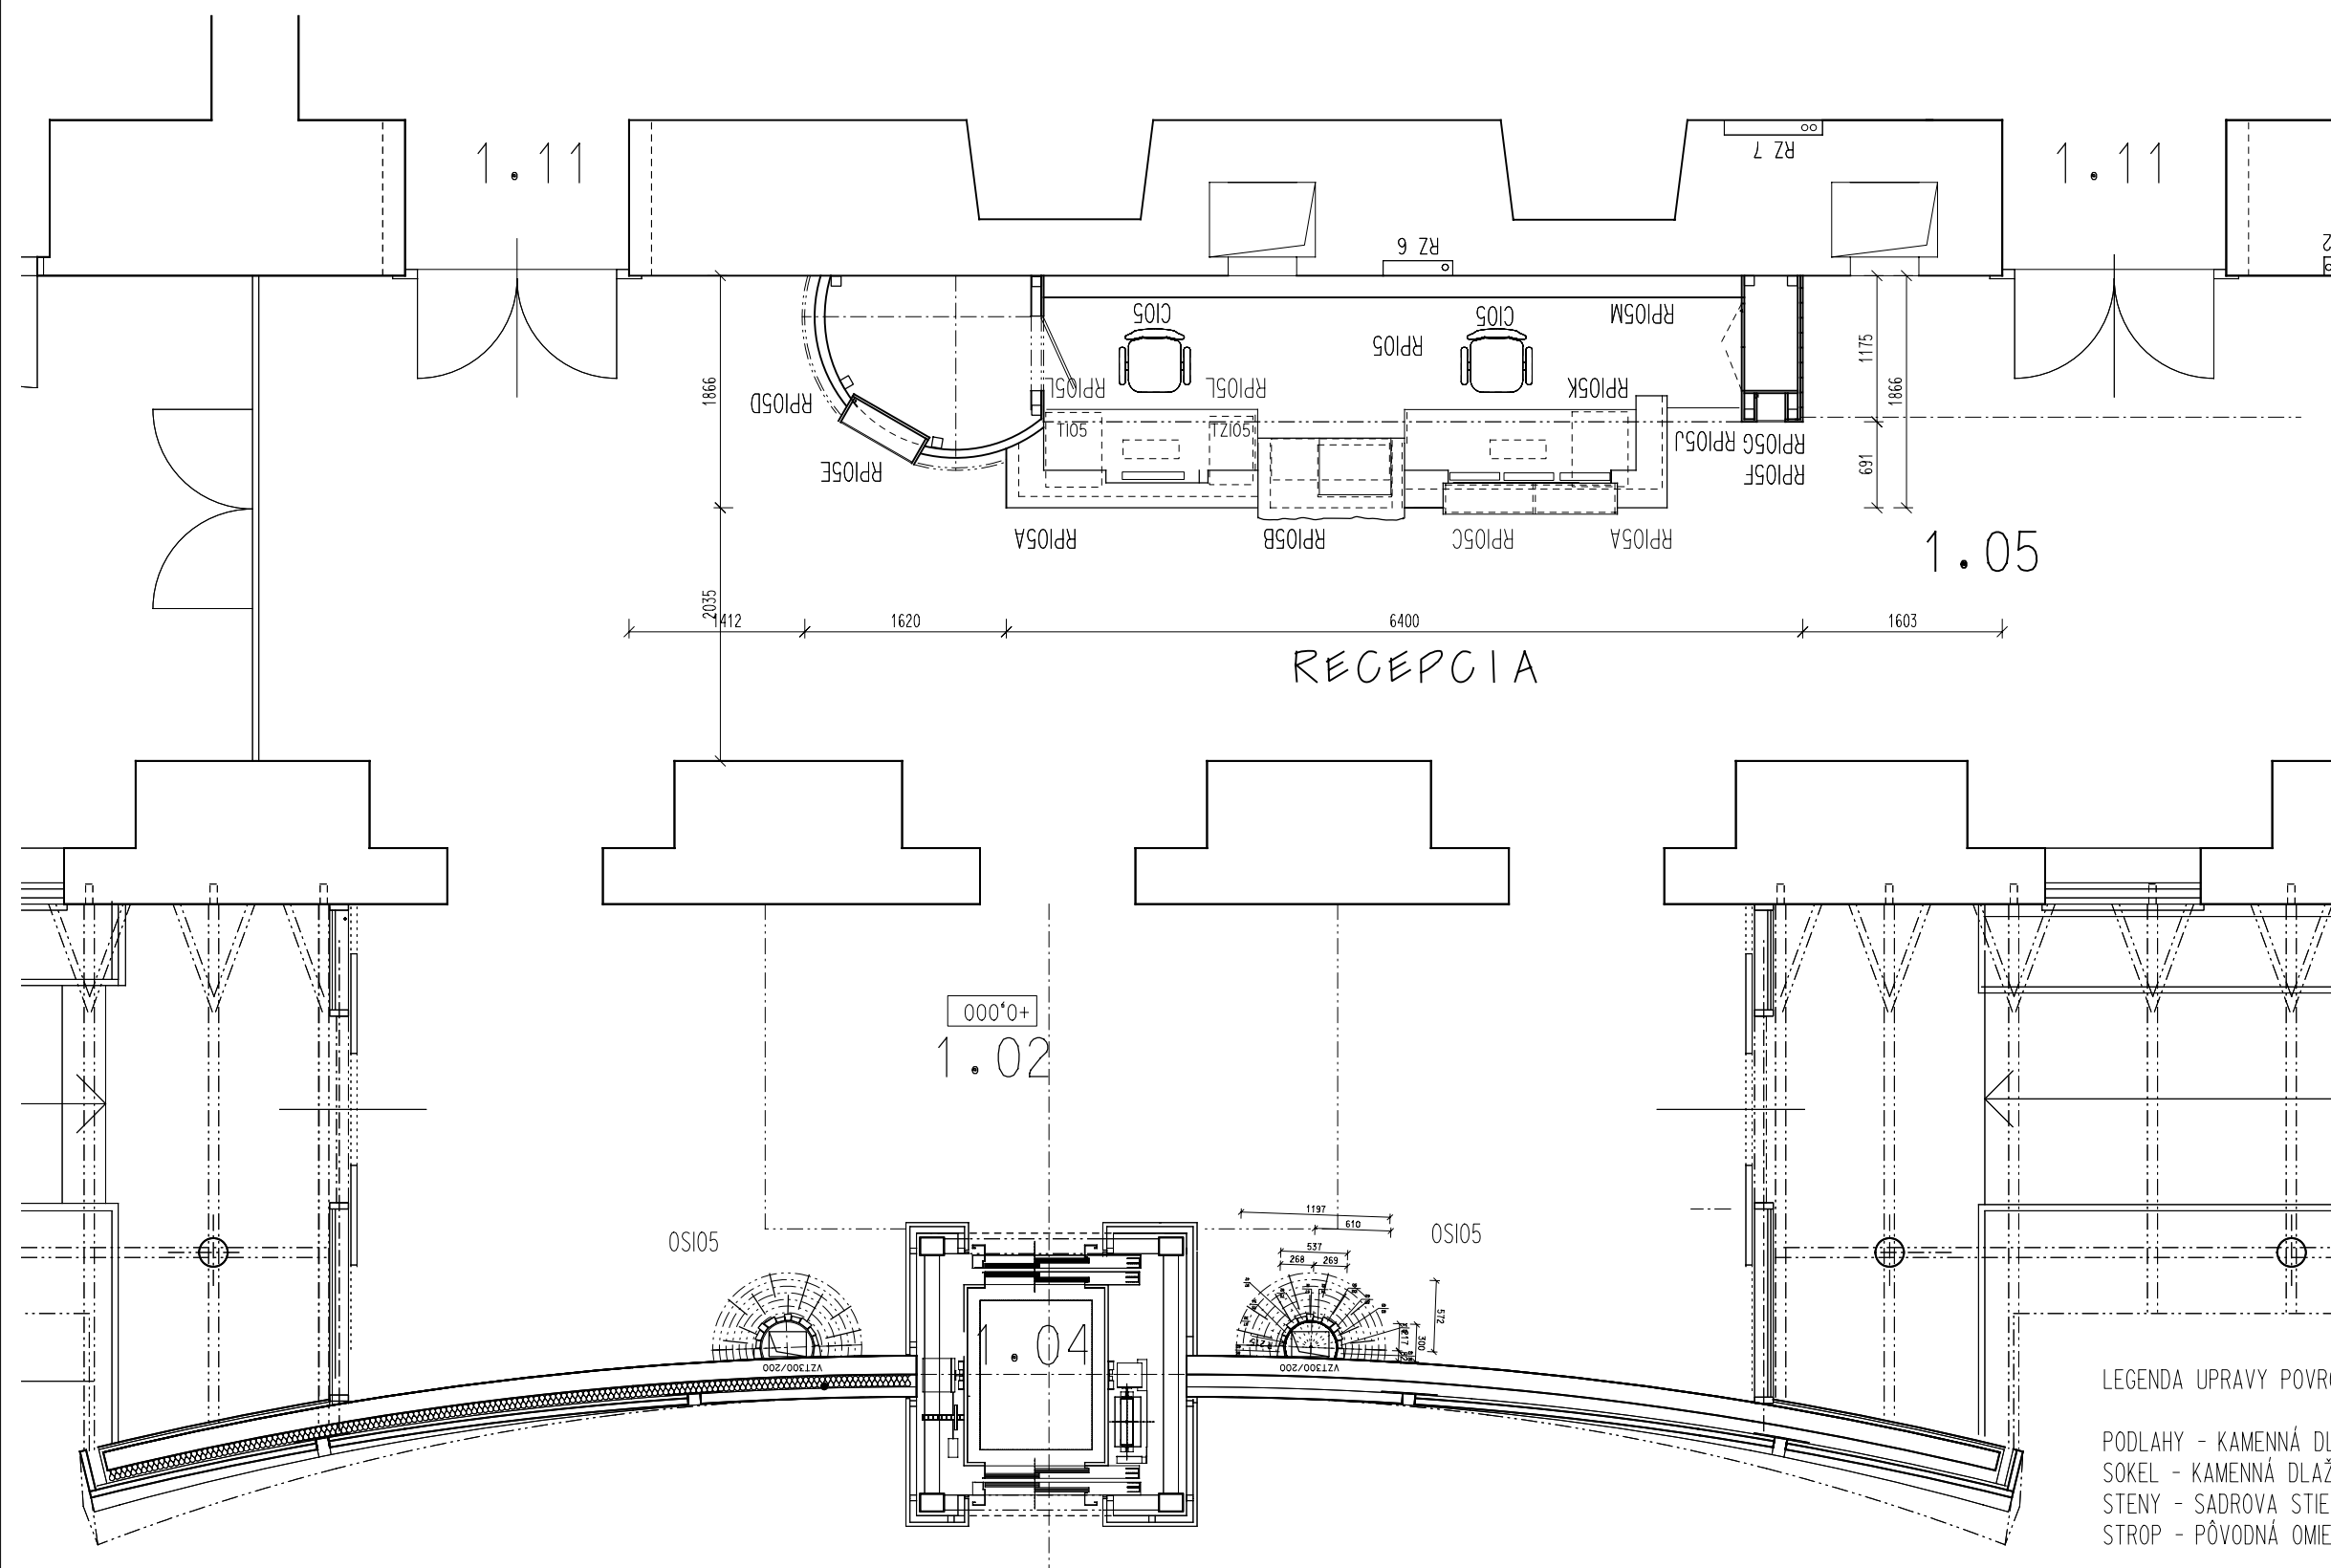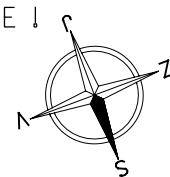


LEGENDA UPRAVY POVRCHOV MIESTNOSTI:


PODLAHY - KAMENNÁ DLAŽBA
SOKEL - KAMENNÁ DLAŽBA
STĚNY - SÁDROVÁ STIERKA - AKRYLÁTOVÝ NÁTER Tikkurila - biela S503
STROP - PŮVODNÁ OMIETKA, SÁDROVÁ STIERKA - AKRYLÁTOVÝ NÁTER Tikkurila - biela S503

AUTOR:	ING. ARCH. RÓBERT TOMAN	ARCHITEKTONICKÉ	AUT	
VED.PROJ.:	ING. ARCH. RÓBERT TOMAN	ATELIÉRY		
ZODP.PROJ.:	ING. ARCH. RÓBERT TOMAN	ING.ARCH.RÓBERT TOMAN,OIO 14 ŽILINA VRANIE 1		
VYPRACOVAL:	ING. ARCH. RÓBERT TOMAN, MIRIAM TOMČIKOVÁ	AUTORIZOVANÝ ARCHITEKT 0336 AA		
INVESTOR:	S.M.O.P. a J. LIPTOVSKÝ MIKULÁŠ	della: OIO 01 ŽILINA, ŽITNÁ 13		
		tel.: 041 / 700052, e-mail: tomanbau.sk		
NÁZOV:	INTERIÉROVÉ VYBAVENIE PREVÁDZKOVÝCH PRIESTOROV - S.M.O.P. a J. LIPTOVSKÝ MIKULÁŠ		STUPEŇ: REALIZAČNÝ PROJEKT INTERIÉRU	
MIESTO:	ŠKOLSKÁ UL. LIPTOVSKÝ MIKULÁŠ		MERITKO: 1:50	
OBSAH:	miestnosť I.05 VSTUP, RECEPCIA		FORMÁT: A3	DÁTUM: jún 2013
			PROFESIA: ARCH	Č.W.: 06
			Z.Č.:	

POHLAD

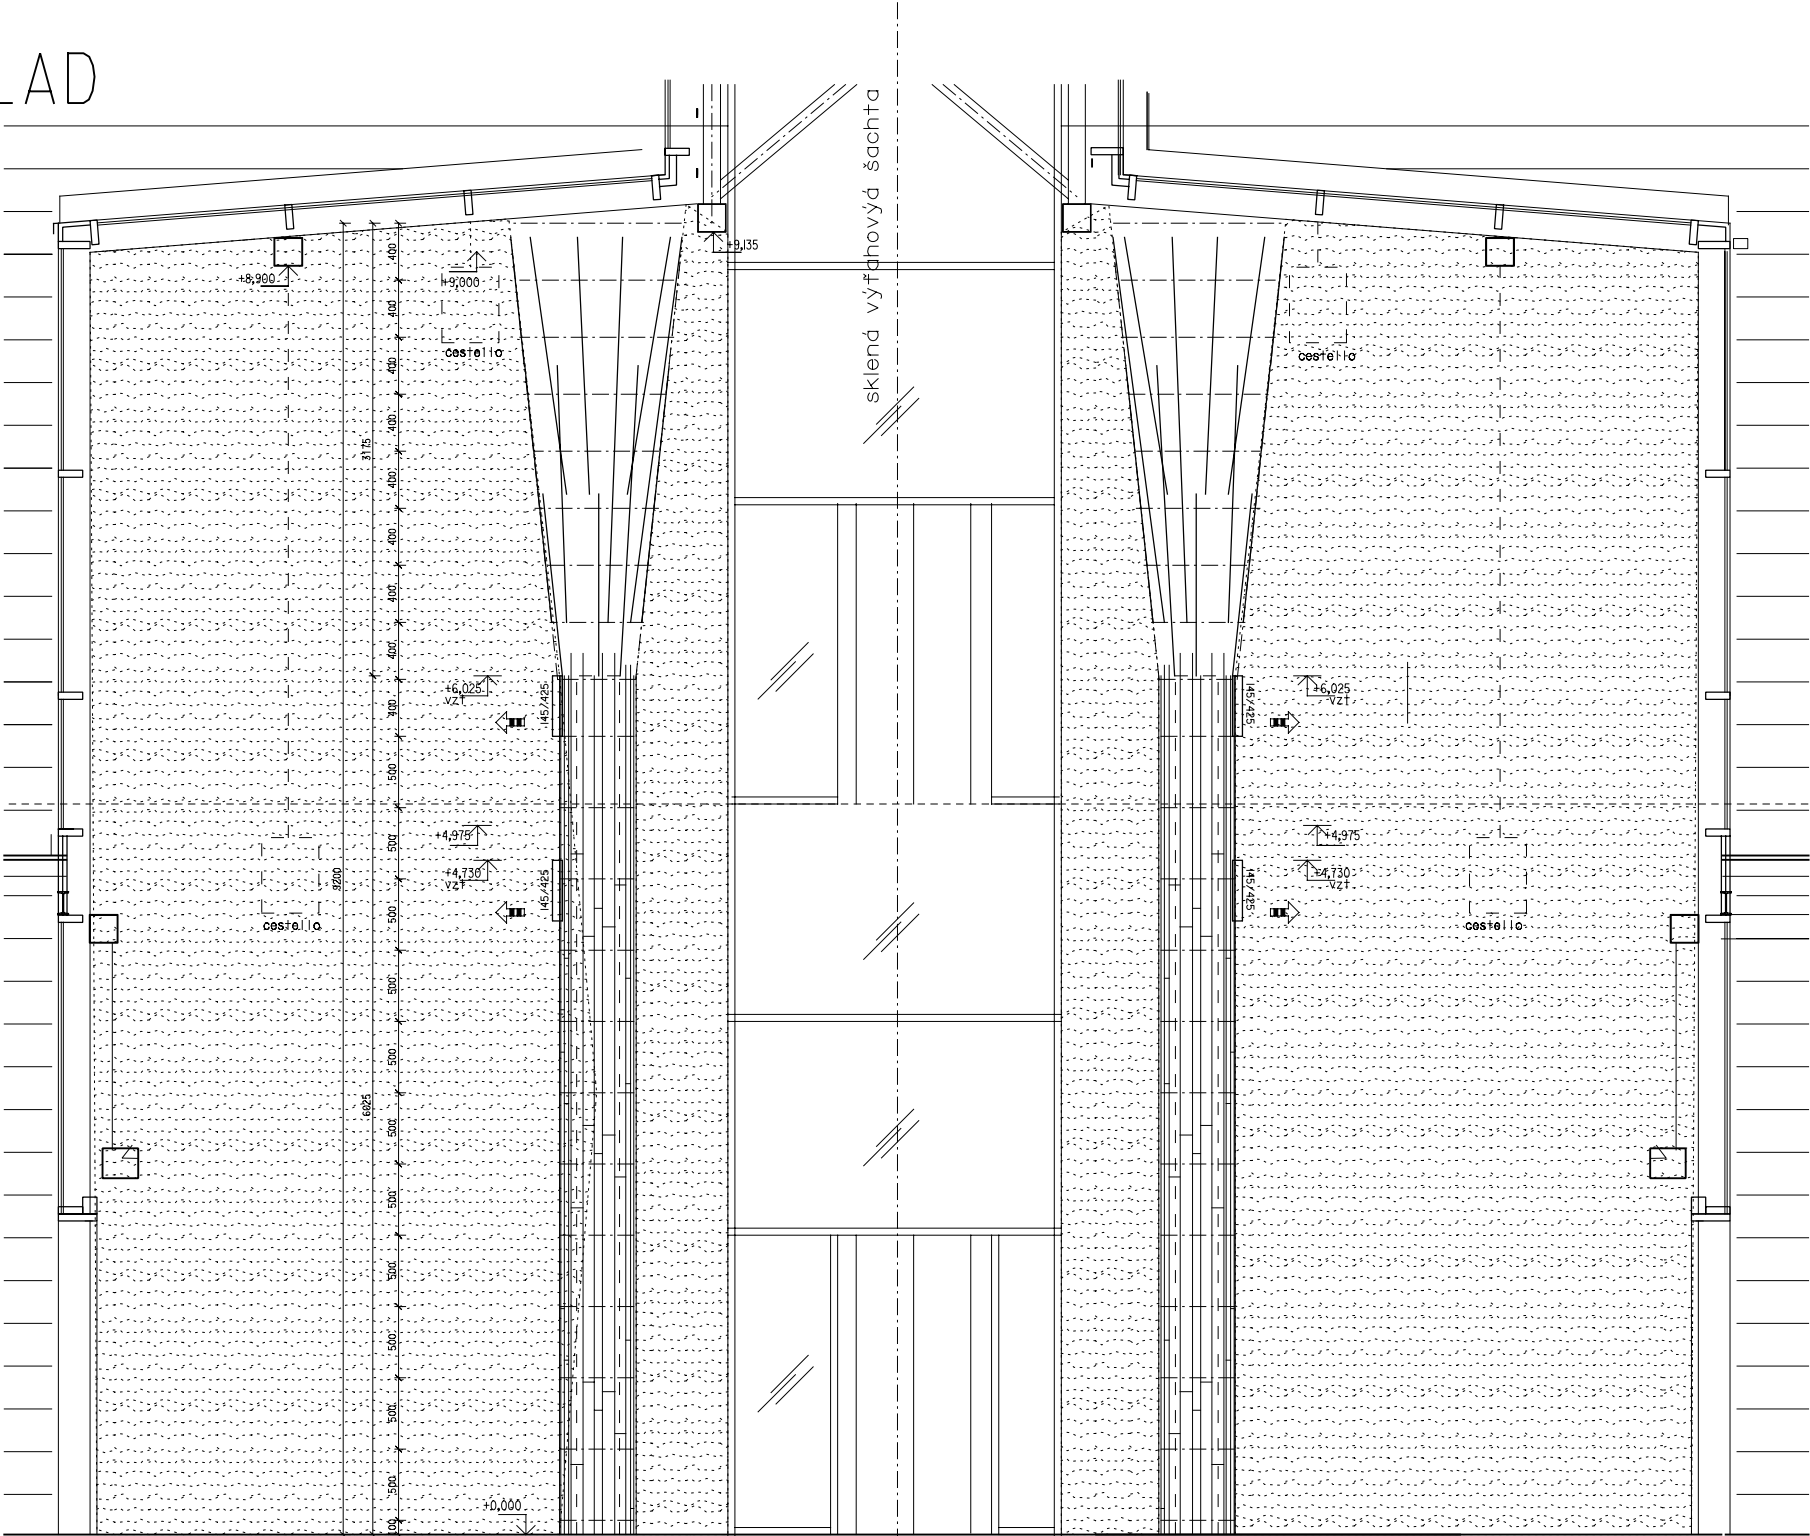


REZ

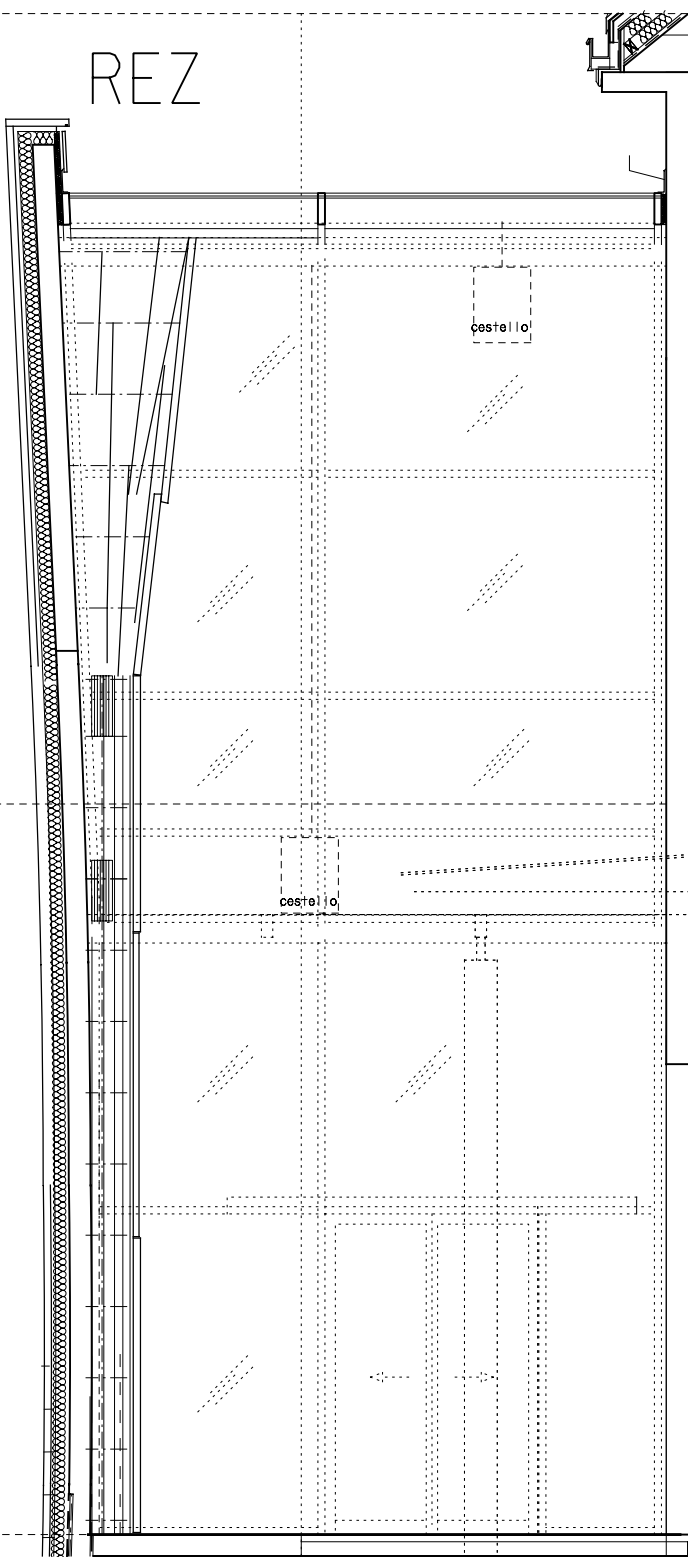

DETAIL PÔDORYS

M 1:20

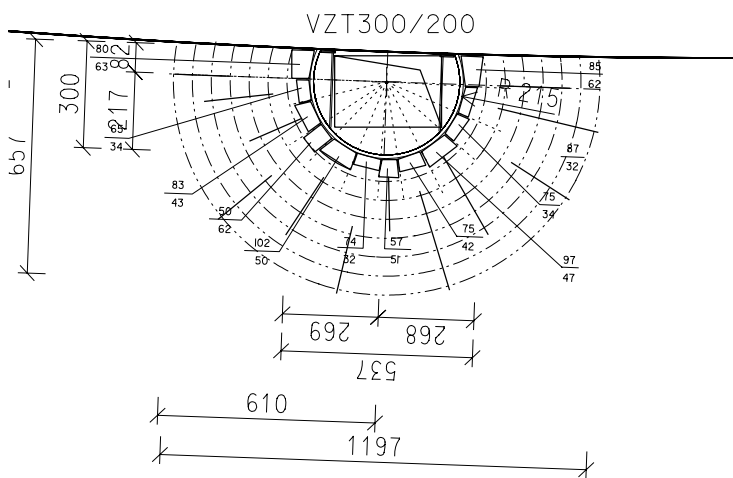


obloženie vzduchotechnického potrubia d 300/200
s výstykami d 145x425 vo výške +4,730 a +6,025,

- nosná konštrukcia kovová kotvená do bet.steny - skruže d 0,5 a 0,4 m
- oceľ.prvky $\neq$ 40/5 - 102,7kg/ 1stlp
- plášť obkladu - nerovnomerné drevené fošne z masívu rôznych drevín
- ľavý obklad - z ihličitých drevín - 13,32m² = 0,8m³
- pravý obklad - z listnatých drevín - 13,32m² = 0,8m³


- nahrubo opracované, vertikálne upevňované na skruže
- navodenie predstavy kmeňu stromu s imaginárnou korunou
- smerom dohora rozširovanie kmeňa
- ukladané fošni vertikálne v nepravidelných náhodných dĺžkach
- imitácia vzoru kôry stromu

- povrchová úprava olejovaním

POZNÁMKA:
- PRED REALIZÁCIOU ROZMERY PREVERIŤ NA MIESTE !
- VÝROBNÚ DOKUMENTÁCIU ODSÚHLASIŤ !
- PODROBNÝ POPIS PRVKOV - VIĎ TEXTOVÁ ČASŤ

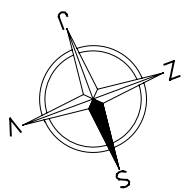


PÔDORYS


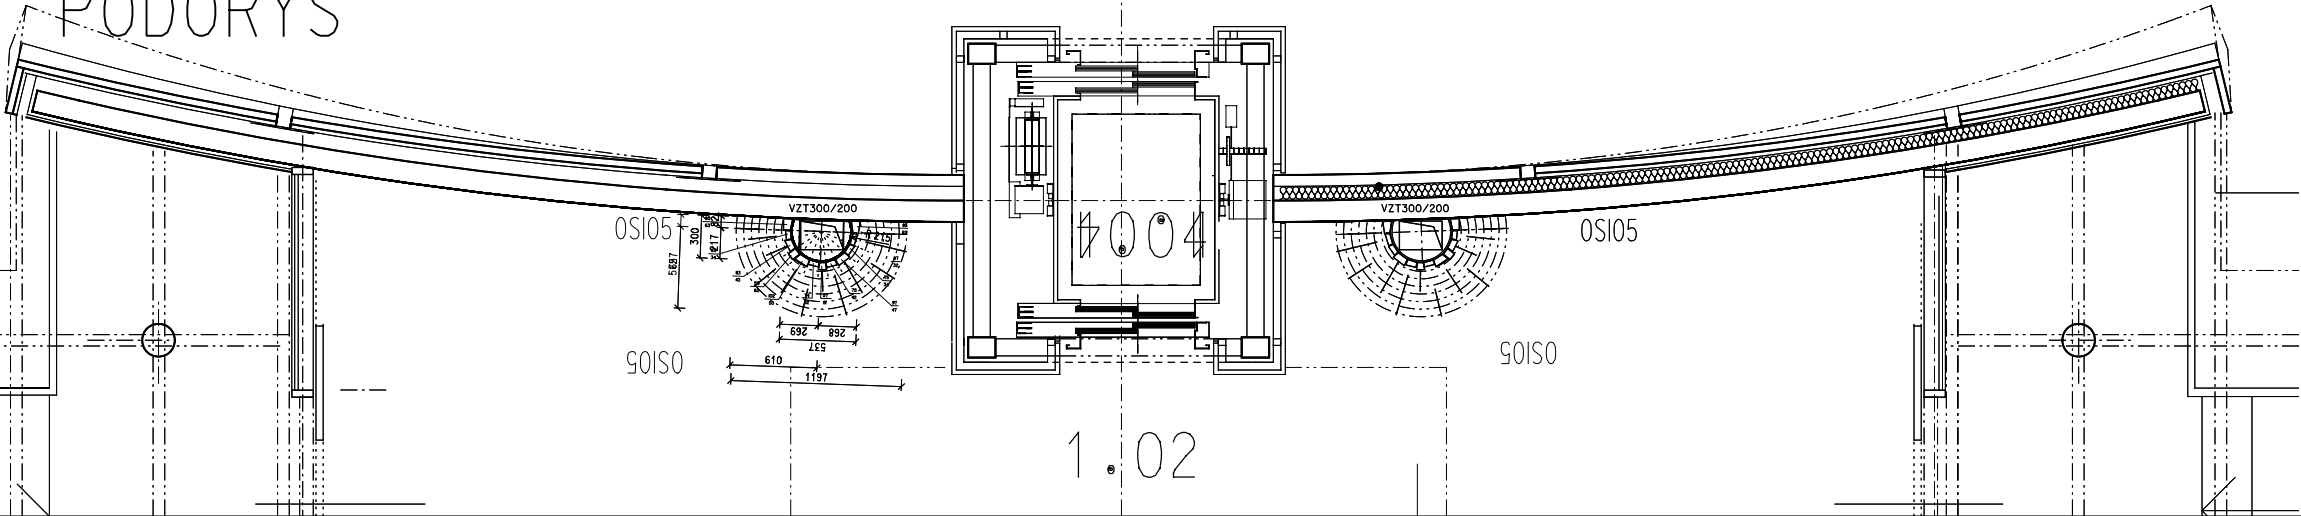


LEGENDA UPRAVY POVRCHOV MIESTNOSTI:

PODLAHY - KAMENNÉ DLAŽBA
SOKEL - KAMENNÉ DLAŽBA
STENY - POHLADOVÝ BETÓN

AUTOR:	ING. ARCH. RÓBERT TOMAN	ARCHITEKTONICKÉ	AUT
VED.PROJ.:	ING. ARCH. RÓBERT TOMAN	ATELIÉRY	
ZODP.PROJ.:	ING. ARCH. RÓBERT TOMAN	ING.ARCH.RÓBERT TOMAN, OIO 14 ŽILINA VRANIE I AUTORIZOVANÝ ARCHITEKT 0336 AA ateliér: OIO 01 ŽILINA, ŽITNÁ 13 tel.: 041 / 7001052 , e-mail: toman@aut.sk	
VYPRACOVAL:	ING. ARCH. RÓBERT TOMAN, MIRIAM TOMČIKOVÁ		
INVESTOR:	S.M.O.P. a J. LIPTOVSKÝ MIKULÁŠ	STUPEŇ: REALIZAČNÝ PROJEKT INTERIÉRU	
NÁZOV:	INTERIÉROVÉ VYBAVENIE PREVÁDZKOVÝCH PRIESTOROV - S.M.O.P. a J. LIPTOVSKÝ MIKULÁŠ	MERITKO:	1:50
MIESTO:	ŠKOLSKÁ UL. LIPTOVSKÝ MIKULÁŠ	FORMÁT:	A3
		DÁTUM:	jún 2013
OBSAH:	miestnosť I.02 - VSTUP, RECEPCIA OBLOŽENIE VZT	PROFESIA:	ARCH
		Z.Č.:	07

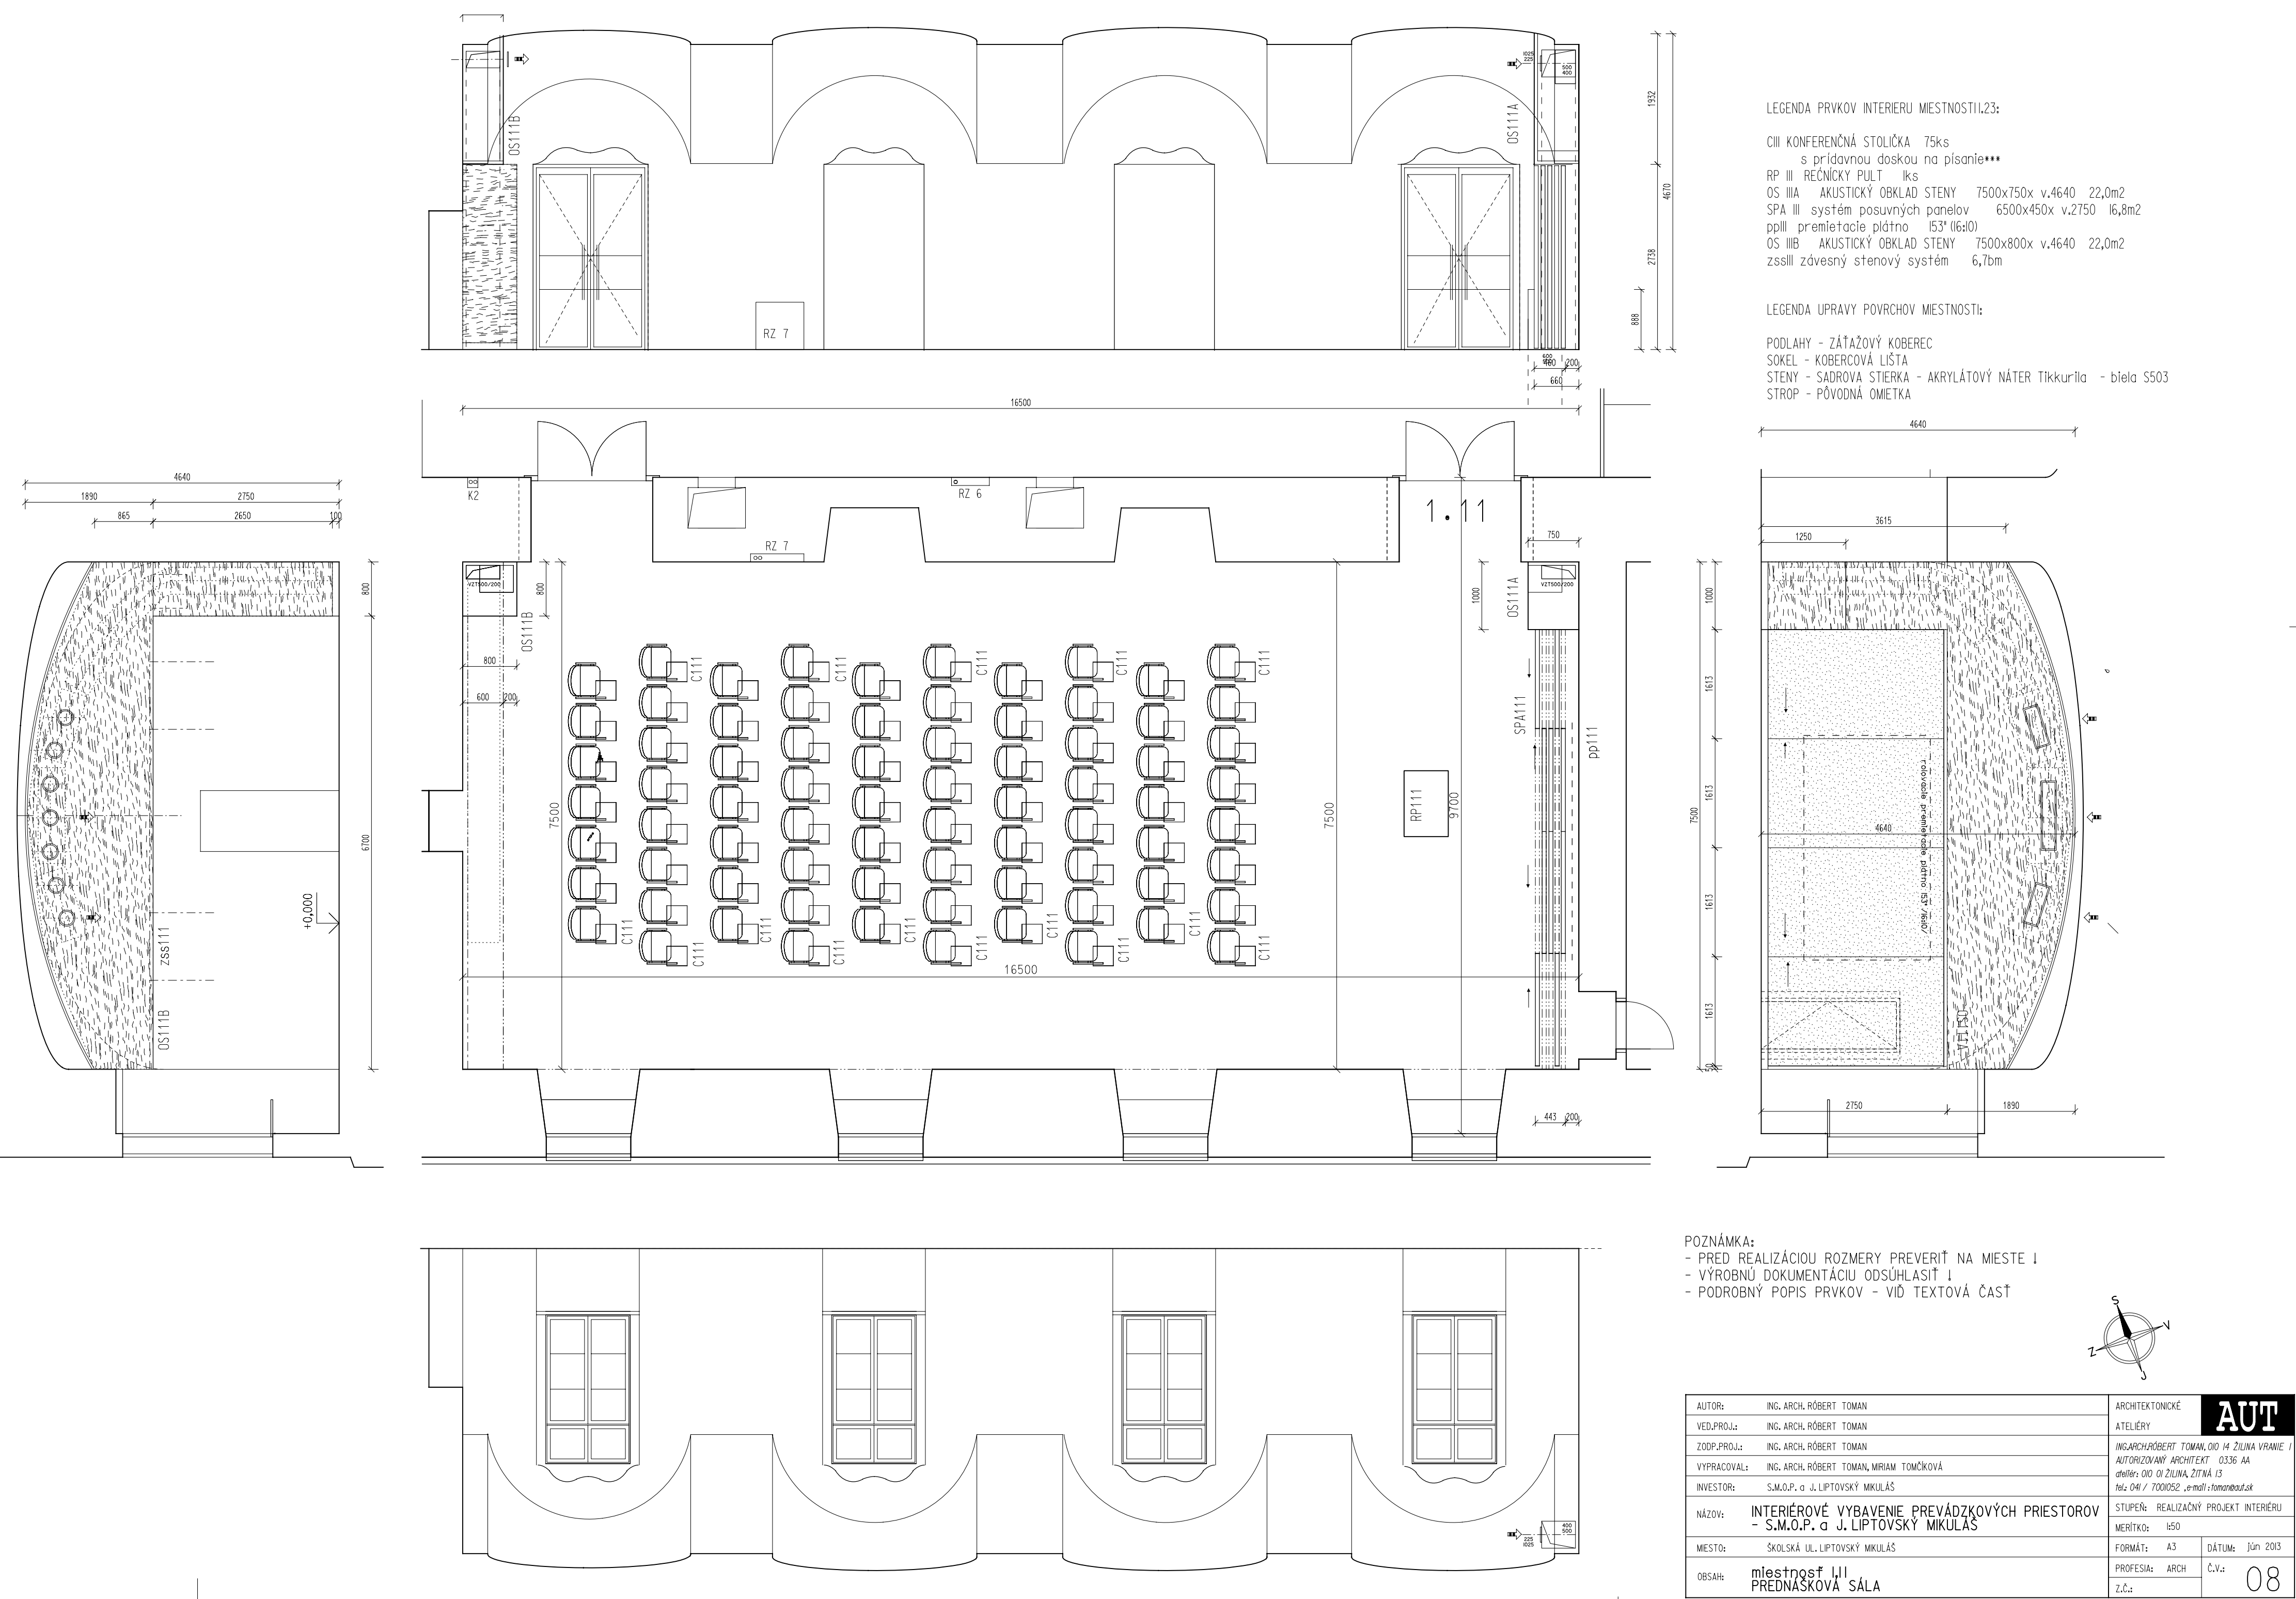

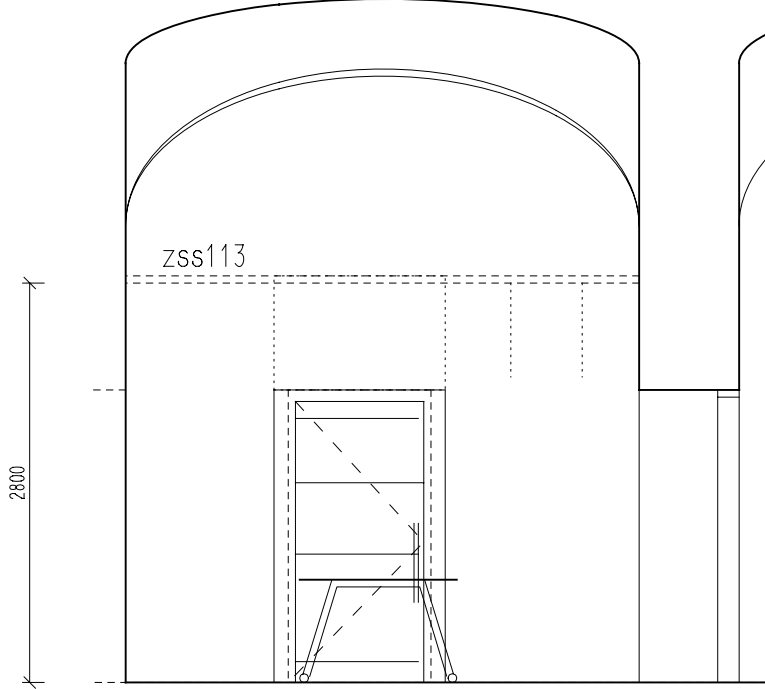
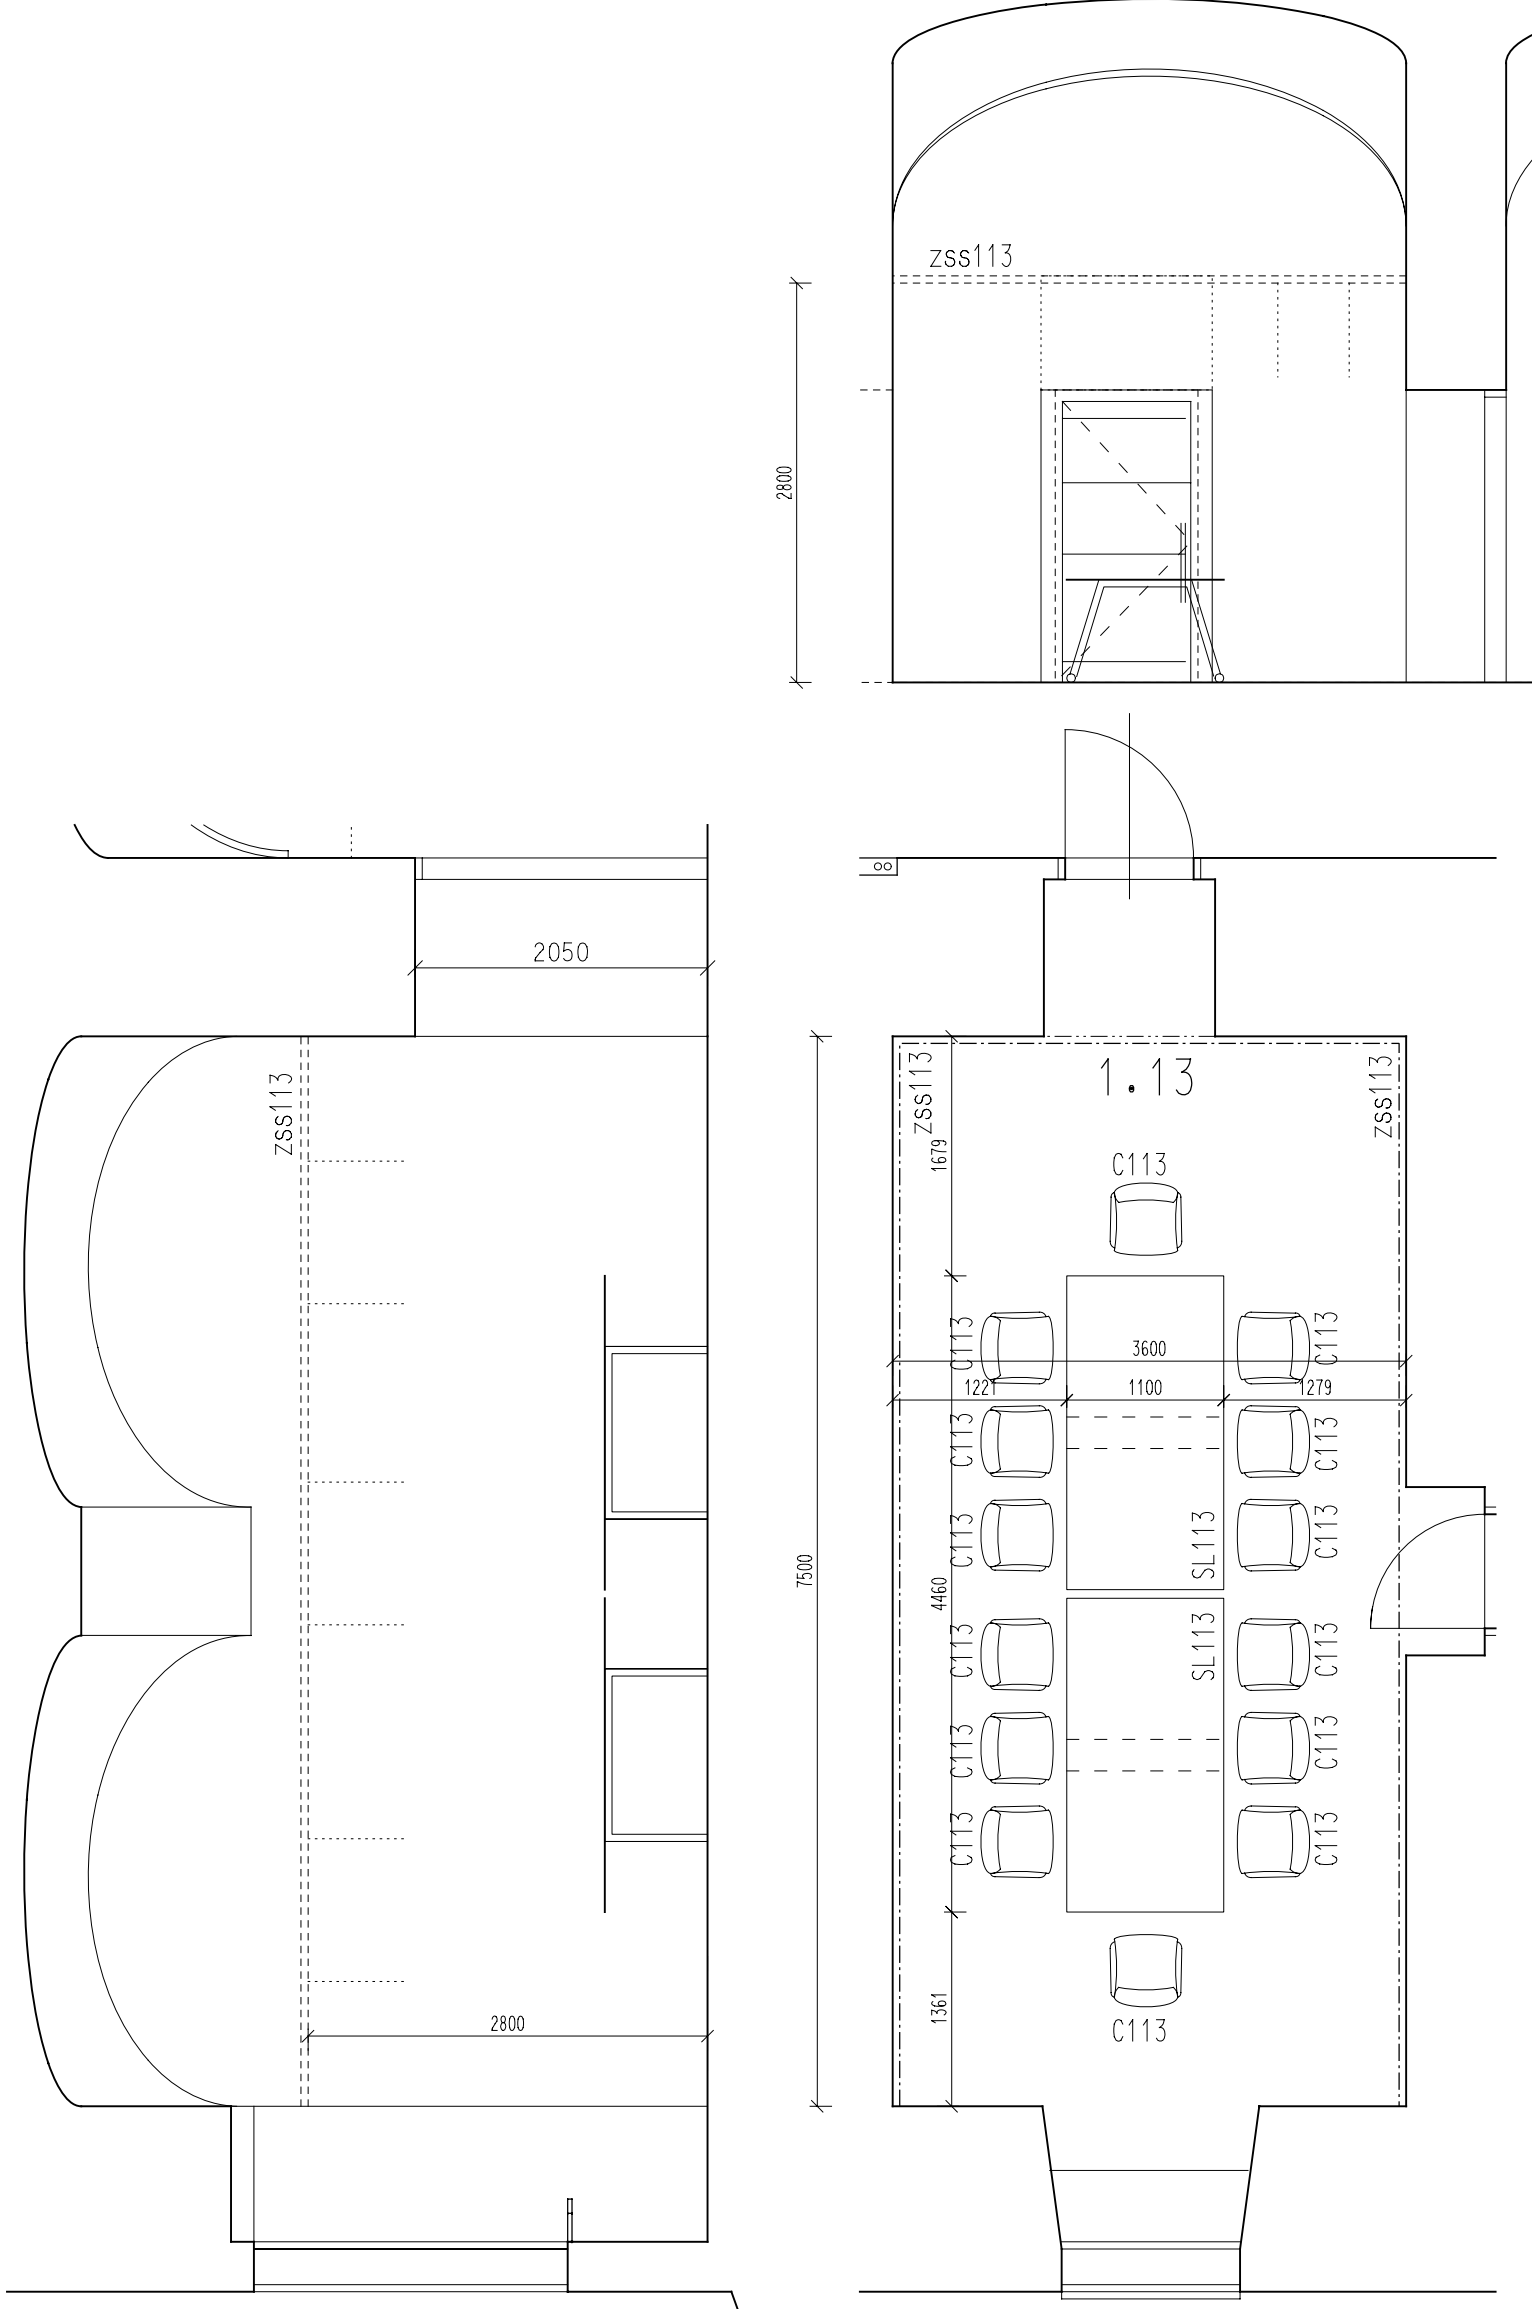


LEGENDA PRVKOV INTERIERU MIESTNOSTI I.3:


SLI13 KONFERENČNÝ STÔL 2200x1100x v.720 2ks
CII13 ROKOVACIA STOLIČKA 14ks
zss113 ZÁVESNÝ STENOVÝ SYSTÉM 18,6bm

LEGENDA UPRAVY POVRCHOV MIESTNOSTI:


PODLAHY - ZÁŤAŽOVÝ KOBEREC
SOKEL - KOBERCOVÁ LIŠTA
STENY - SADROVÁ STIERKA - AKRYLÁTOVÝ NÁTER Tikkurila - biela S503
STROP - PÔVODNÁ OMIETKA

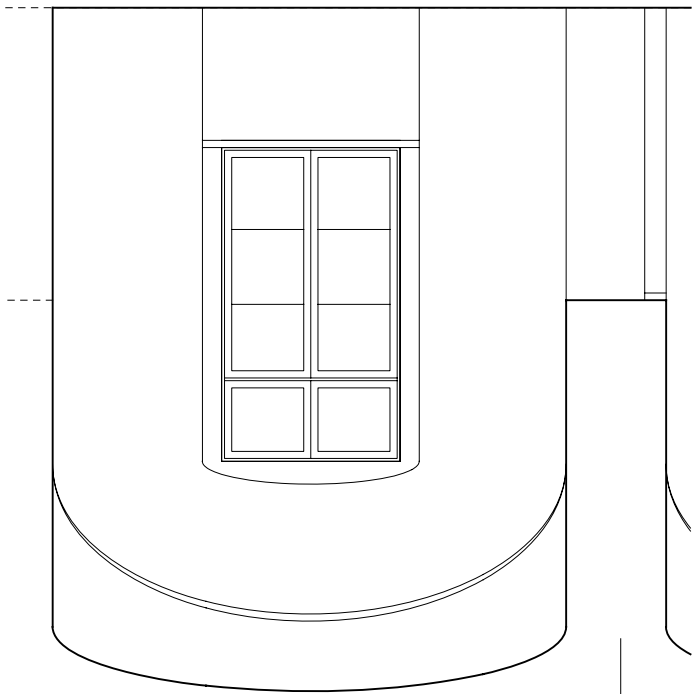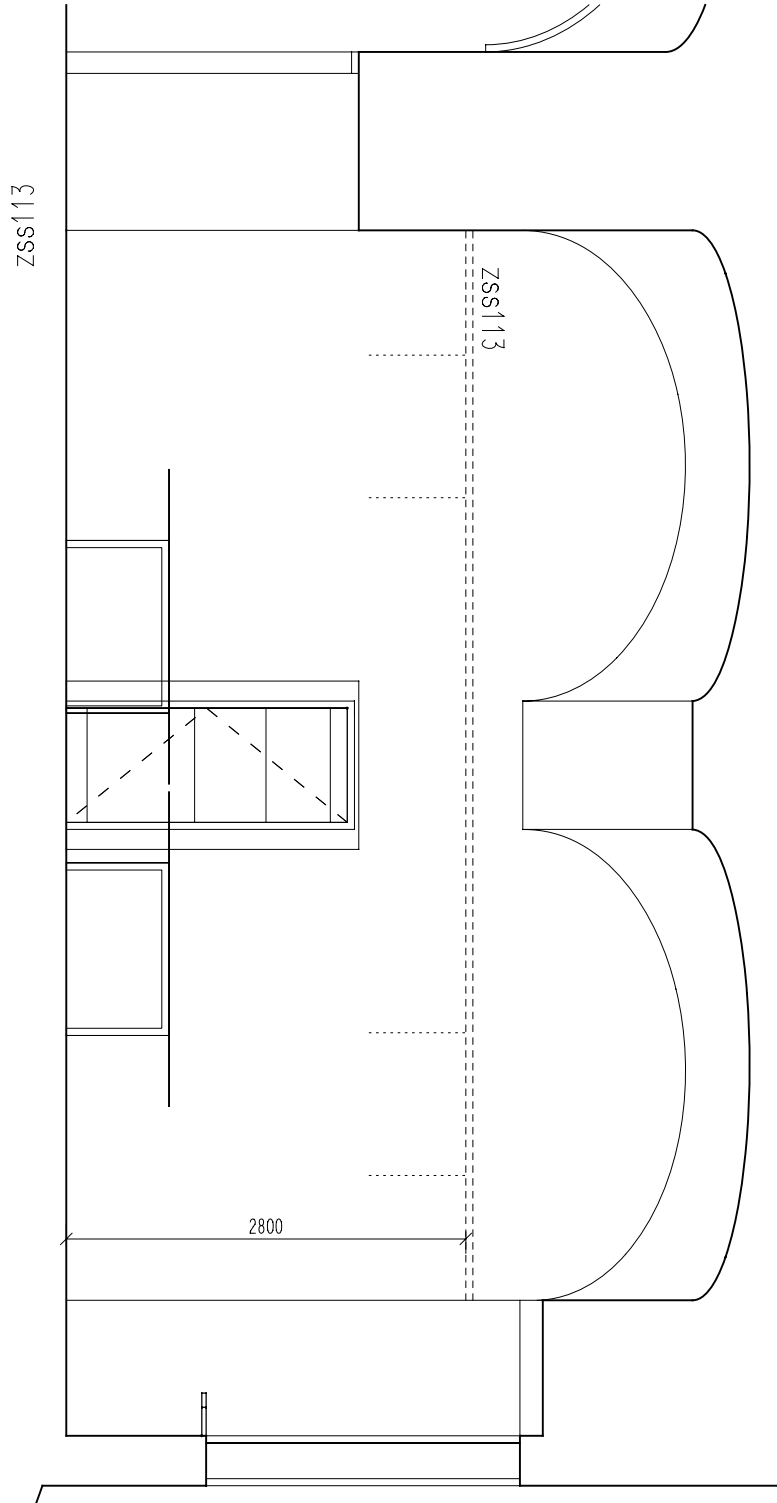

POZNÁMKA:
- PRED REALIZÁCIOU ROZMERY PREVERIŤ NA MIESTE !
- VÝROBNÚ DOKUMENTACIU ODSÚHLASIŤ !
- PODROBNÝ POPIS PRVKOV - VIĎ TEXTOVÁ ČASŤ

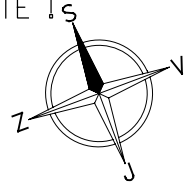

AUTOR:	ING. ARCH. RÓBERT TOMAN	ARCHITEKTONICKÉ	AUT
VED.PROJ.:	ING. ARCH. RÓBERT TOMAN	ATELIÉRY	
ZODP.PROJ.:	ING. ARCH. RÓBERT TOMAN	ING.ARCH.RÓBERT TOMAN, OIO 14 ŽILINA VRANIE I AUTORIZOVANÝ ARCHITEKT 0336 AA atelier: OIO 01 ŽILINA, ŽITNÁ 13 tel.: 041 / 7001052 ,e-mail: tomaneaut.sk	
VYPRACOVAL:	ING. ARCH. RÓBERT TOMAN, MIRIAM TOMČKOVÁ	STUPEŇ: REALIZAČNÝ PROJEKT INTERIÉRU	
INVESTOR:	S.M.O.P. a J. LIPTOVSKÝ MIKULÁŠ	MERITKO: 1:50	
NÁZOV:	INTERIÉROVÉ VYBAVENIE PREVÁDZKOVÝCH PRIESTOROV - S.M.O.P. a J. LIPTOVSKÝ MIKULÁŠ	FORMÁT: A3 DÁTUM: jún 2013	
MIESTO:	ŠKOLSKÁ UL. LIPTOVSKÝ MIKULÁŠ	PROFESIA: ARCH	Č.v.: 09
OBSAH:	miestnosť I.I.3 ZASADAČKA - RIADITEĽ	Z.Č.:	

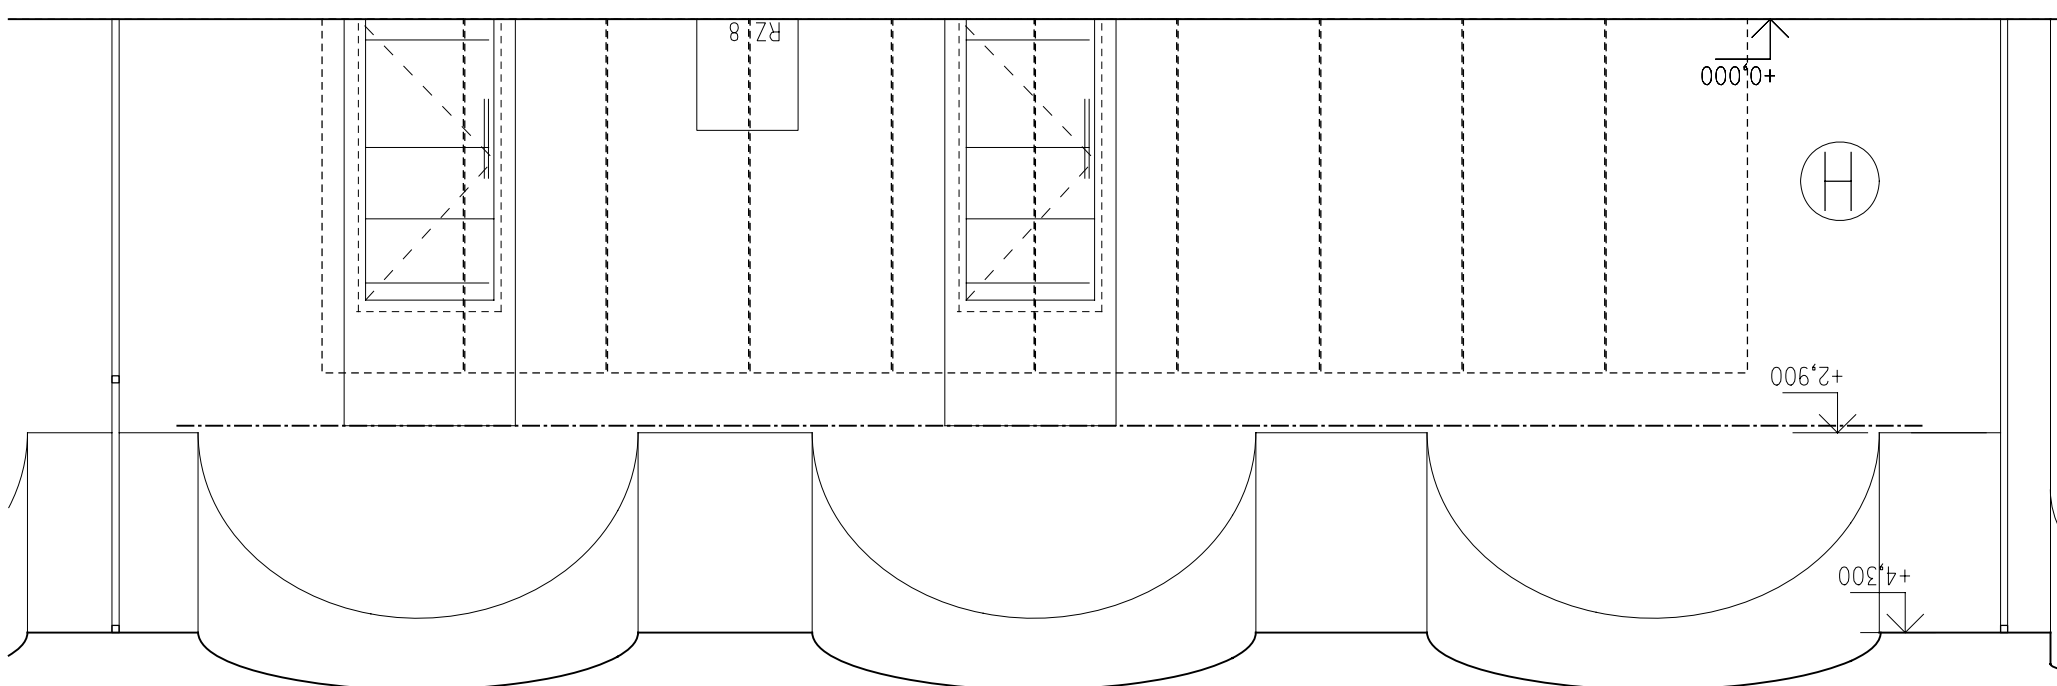


AUTOR:	ING. ARCH. RÓBERT TOMAN	ARCHITEKTONICKÉ	AUT
VED.PROJ.:	ING. ARCH. RÓBERT TOMAN		
ZODP.PROJ.:	ING. ARCH. RÓBERT TOMAN	ING.ARCH.RÓBERT TOMAN,010 14 ZILINA VRANIE / AUTORIZOVANÝ ARCHITEKT 0336 AA atelier: 010 01 ZILINA, ŽITNÁ 13 tel: 041 / 7001052 ,e-mail: toman@aut.sk	
VYPRACOVAL:	ING. ARCH. RÓBERT TOMAN, MIRIAM TOMČKOVÁ		
INVESTOR:	S.M.O.P. a J.LIPTOVSKÝ MIKULÁŠ		
NÁZOV:	INTERIÉROVÉ VYBAVENIE PREVÁDZKOVÝCH PRIESTOROV - S.M.O.P. a J. LIPTOVSKÝ MIKULÁŠ	STUPEŇ: REALIZAČNÝ PROJEKT INTERiéRU	
MIESTO:	ŠKOLSKÁ UL. LIPTOVSKÝ MIKULÁŠ	MERITKO: I:50	
OBSAH:	miestnosť I.14 VYSTAVNÁ MIESTNOSŤ	FORMÁT: A3	DÁTUM: jún 2013
		PROFESIA: ARCH	Č.V.: 10
		Z.č.:	

SLI213L	PRACOVNÝ STÔL - L	2200/800x1600x v.750	1ks
PSLI23	PRACOVNÝ STÔL	1000x600x v.750	1ks
PUI23	PRACOVNÝ PULT	2200x800x v.1150	1ks
KTI23	MOBILNÝ KONTAJNER	430x600x v.650	2ks
PSI23	PANELOVÝ SYSTÉM	2700x v.2200	2ks
NSKI23	ZÁVESNÁ SKRINKA	900x300x v.400	3ks
	ZÁVESNÁ POLICA	1ks	
SKI23	SKRINKA dverka	900x440x v.1150	2ks
SSI23	ŠATNIKOVÁ SKRINKA	800x440x v.2050	1ks
KSLI23	KONFERENČNÝ STOLÍK	d 450x v.500	1ks
KI23	KRESLO	560x560x v.720	3ks
CI23	KANCELÁRSKA STOLIČKA	1ks	
VEI23	VEŠIAK	STOJANOVÝ	1ks
AOI23	AKUSTICKÝ OBKLAD	4,0m2	


PODLAHY - ZÁTAŽOVÝ KOBEREC
SOKEL - KOBERCOVÁ LIŠTA
STENY - SADROVA STIERKA - AKRYLÁTOVÝ NÁTER Tikkurila - biela S503
STROP - PŮVODNÁ OMIETKA

POZNÁMKA:

- PRED REALIZÁCIOU ROZMERY PREVERIŤ NA MIESTE !
- VÝROBNÚ DOKUMENTÁCIU ODSÚHLASIŤ !
- PODROBNÝ POPIS PRVKOV - VIĎ TEXTOVÁ ČASŤ

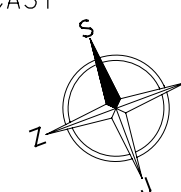

AUTOR:	ING. ARCH. RÓBERT TOMAN	ARCHITEKTONICKÉ AUT	
VED.PROJ.:	ING. ARCH. RÓBERT TOMAN		
ZODP.PROJ.:	ING. ARCH. RÓBERT TOMAN	ING.ARCH.RÓBERT TOMAN, OIO 14 ZILINA VRANIE AUTORIZOVANÝ ARCHITEKT 0336 AA ateľier: OIO OI ZILINA, ŽITNÁ 13 tel: 041 / 7001052, e-mail: tomaneout.sk	
VYPRACOVAL:	ING. ARCH. RÓBERT TOMAN, MIRIAM TOMČKOVÁ		
INVESTOR:	S.M.O.P. a J. LIPTOVSKÝ MIKULÁŠ		
NÁZOV:	INTERIÉROVÉ VYBAVENIE PREVÁDZKOVÝCH PRIESTOROV - S.M.O.P. a J. LIPTOVSKÝ MIKULÁŠ	STUPEŇ: REALIZAČNÝ PROJEKT INTERIÉRU	
MIESTO:	ŠKOLSKÁ UL. LIPTOVSKÝ MIKULÁŠ	MERITKO: 1:50	
OBSAH:	miestnosť 1.23 SEKRETARIÁT	FORMÁT: A3	DÁTUM: jún 2013
		PROFESIA: ARCH	Č.V.:
		Z.č.:	II


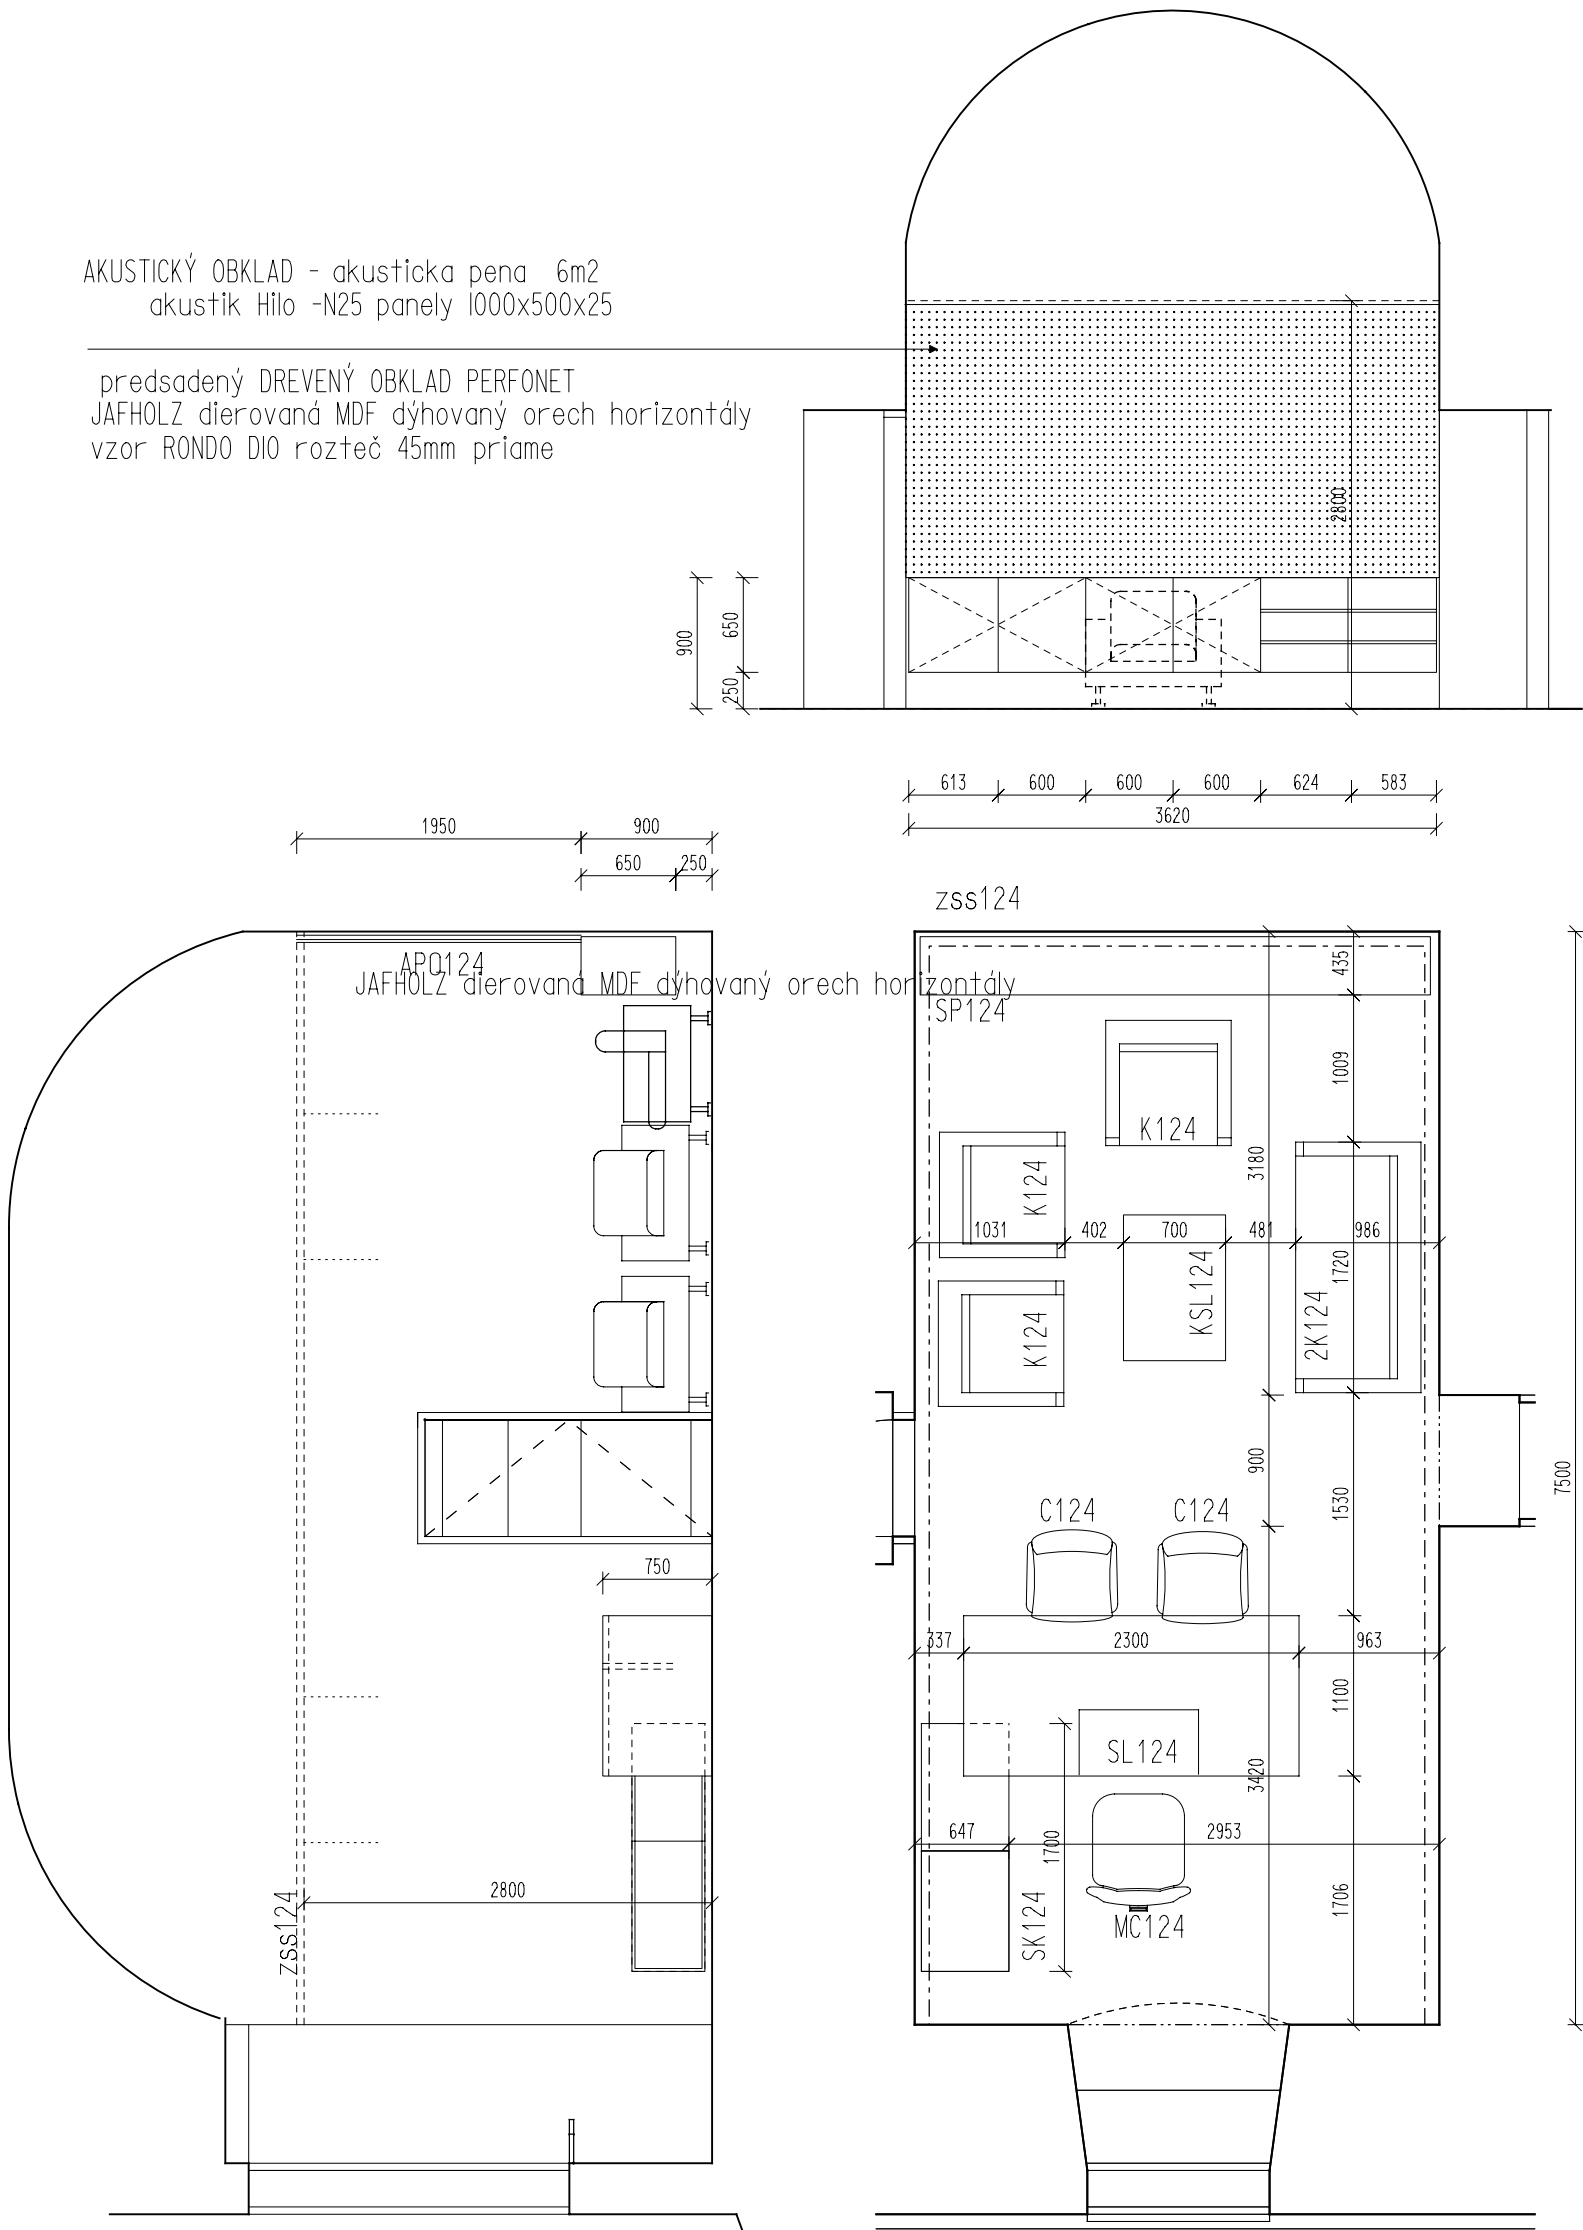


LEGENDA PRVKOV INTERIERU MIESTNOSTI L24:


- SL124 MANAŽÉRSKY STÔL 2400x1000x v.740* 1ks
SK124 SKRINKA PRAC. STOLA 1680x600x v.580 1ks
MC124 MANAŽÉRSKE KRESLO 1ks
CI24 KONFERENČNÁ STOLIČKA 2ks
zss124 ZÁVESNÝ STENOVÝ SYSTÉM 18,7bm
SPI24 SPISOVÁ ZOSTAVA 3,6bm x 400x v.650*
KSL124 KONFERENČNÝ STOLÍK 1100x650x v.450 1ks
2KI24 DVOJSEDAČKA 1720x860x v.820 1ks
KI24 KRESLO 860x860x v.820 3ks
APO124 AKUSTICKÝ OBKLAD 6,0m²

LEGENDA UPRAVY POVRCHOV MIESTNOSTI:

- PODLAHY - ZÁŤAŽOVÝ KOBEREC
SOKEL - KOBERCOVÁ LIŠTA
STENY - SADROVÁ STIERKA - AKRYLÁTOVÝ NÁTER Tikkurila - biela S503
STROP - PÔVODNÁ OMIETKA

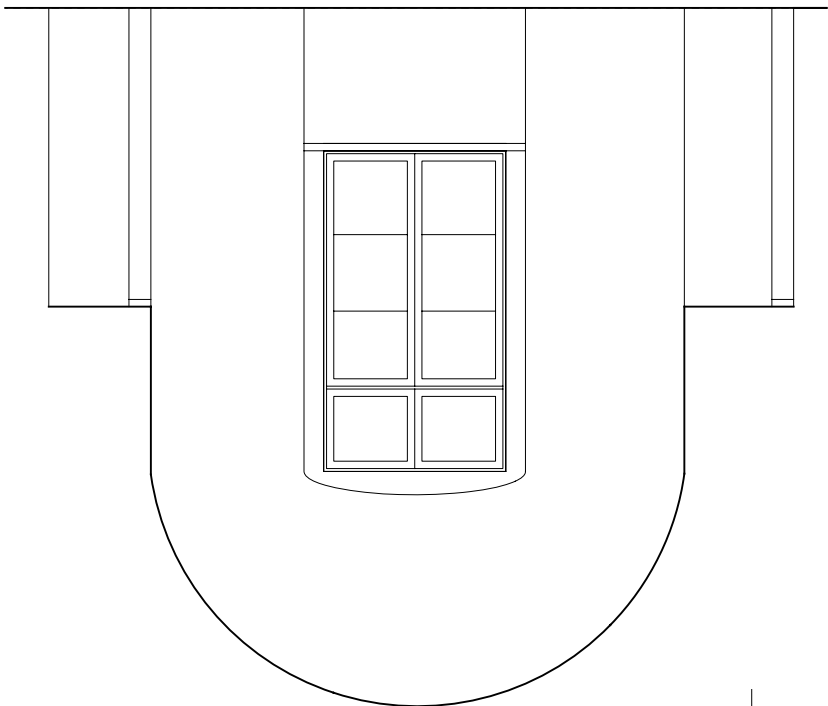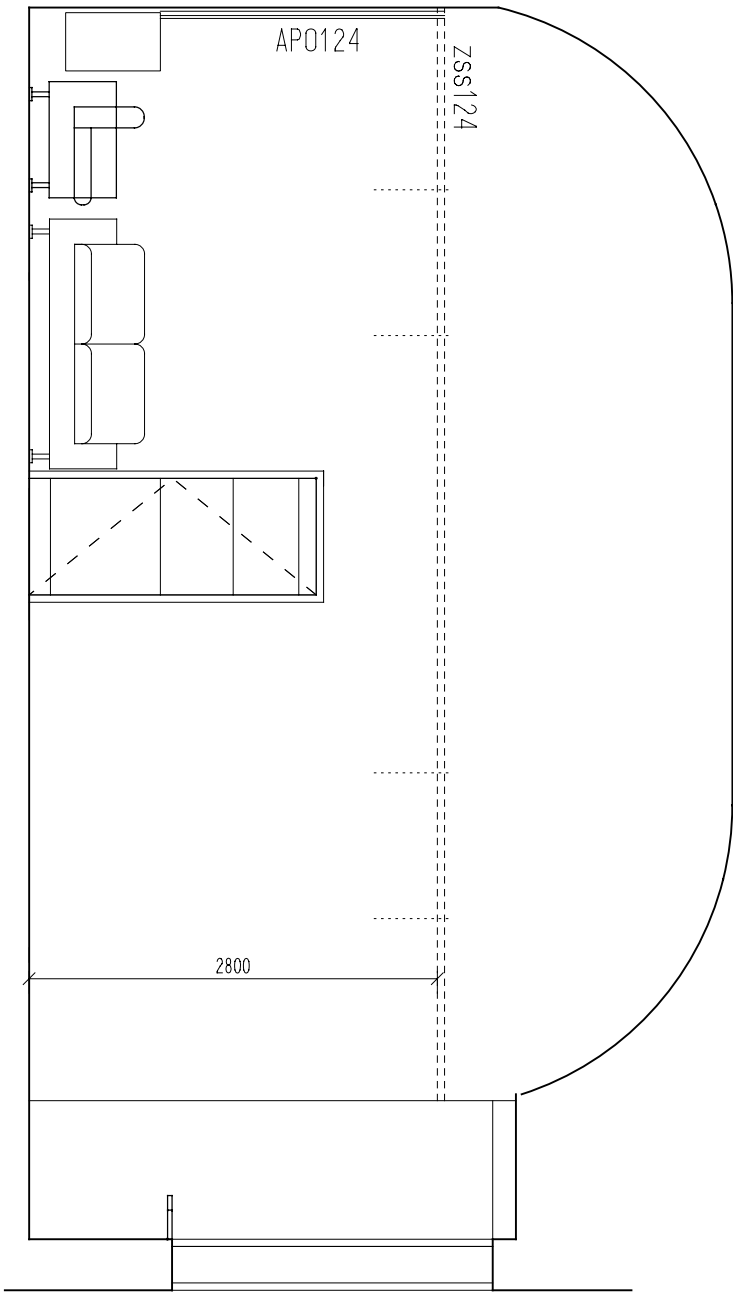

- POZNÁMKA:
- PRED REALIZÁCIOU ROZMERY PREVERIŤ NA MIESTE !
- VÝROBNÚ DOKUMENTÁCIU ODSÚHLASIŤ !
- PODROBNÝ POPIS PRVKOV - VIĎ TEXTOVÁ ČASŤ

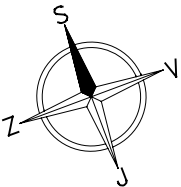


AUTOR:	ING. ARCH. RÓBERT TOMAN	ARCHITEKTONICKÉ	AUT	
VED.PROJ.:	ING. ARCH. RÓBERT TOMAN	ATELIÉRY		
ZODP.PROJ.:	ING. ARCH. RÓBERT TOMAN	ING.ARCH.RÓBERT TOMAN, OIO 14 ŽILINA VRANIE I AUTORIZOVANÝ ARCHITEKT 0336 AA atelier: OIO 01 ŽILINA, ŽITNÁ 13 tel.: 041 / 7001052 ,e-mail: r.toman@aut.sk		
VYPRACOVAL:	ING. ARCH. RÓBERT TOMAN, MIRIAM TOMČIKOVÁ			
INVESTOR:	S.M.O.P. a J. LIPTOVSKÝ MIKULÁŠ			
NÁZOV:	INTERIÉROVÉ VYBAVENIE PREVÁDZKOVÝCH PRIESTOROV - S.M.O.P. a J. LIPTOVSKÝ MIKULÁŠ	STUPEŇ: REALIZAČNÝ PROJEKT INTERIÉRU		
MIESTO:	ŠKOLSKÁ UL. LIPTOVSKÝ MIKULÁŠ	MERITKO: 1:50		
OBSAH:	miestnosť L24 RIADITEĽ	FORMÁT: A3	DÁTUM: jún 2013	
		PROFESIA: ARCH	Č.v.: 12	
		Z.č.:		

PODLAHY - DREVENÉ PARKETY DUB NATURAL 400/60
SOKEL - DREVENÁ LISTA
STENY - SADROVÁ STIERKA - AKRYLÁTOVÝ NÁTER Tikkurila - biela S503
STROP - PÔVODNÁ OMIETKA


SL214	PRACOVNÝ STÔL	1800x800x v.750	1ks
SL214P	PRACOVNÝ STÔL - L pravý	2000/800x1800x v.750	1ks
SL214L	PRACOVNÝ STÔL - L ľavý	2000/800x1800x v.750	1ks
NSL214	STOLOVÁ NADSTABA	800x300x v.460	2ks
PKSL214	STOLOVÝ KRYCÍ PANEL	650x v.220	1ks
PSL214	PRÍDAVNÝ STÔL	800x800x v.750	1ks
KT214	MOBILNÝ KONTAJNER	430x600x v.650	2ks
SK214	SKRINKA dvierka	800x440x v.750	1ks
SP214a	SPISOVÁ KNIŽNICA	dvierka 800x440x v.2200	3ks
SP214b	SPISOVÁ KNIŽNICA	1/2dvierka 800x440x v.2200	3ks
PL214	POLICOVÁ ZOSTAVA	2320x440x v.2200*	
SS214	ŠATNÍKOVÁ SKRINKA	800x440x v.2200	1ks
C214	KANCELÁRSKA STOLIČKA	2ks	
K214	KONFERENČNÁ STOLIČKA	1ks	
VE214	VEŠIAC STOLJANOVÝ	1ks	
T 214	TREZOR II. /-/ S60 P	618x550x v.J312	1ks
AO 214	AKUSTICKÝ OBKLAD	4,0m2	

AUTOR:	ING. ARCH. RÓBERT TOMAN	ARCHITEKTONICKÉ	AUT
VED.PROJ.:	ING. ARCH. RÓBERT TOMAN	ATELIÉRY	
ZODP.PROJ.:	ING. ARCH. RÓBERT TOMAN	ING.ARCH.RÓBERT TOMAN, OIO 14 ŽILINA VRANIE AUTORIZOVANÝ ARCHITEKT 0336 AA ateliér: OIO 01 ŽILINA, ŽITNÁ 13 tel.: 041 / 7001052 ,e-mail: toman@aut.sk	
VYPRACOVAL:	ING. ARCH. RÓBERT TOMAN, MIRIAM TOMČIKOVÁ		
INVESTOR:	S.M.O.P. a J. LIPTOVSKÝ MIKULÁŠ		
NÁZOV:	INTERIÉROVÉ VYBAVENIE PREVÁDZKOVÝCH PRIESTOROV - S.M.O.P. a J. LIPTOVSKÝ MIKULÁŠ	STUPEŇ: REALIZAČNÝ PROJEKT INTERIÉRU	
MIESTO:	ŠKOLSKÁ UL. LIPTOVSKÝ MIKULÁŠ	MERITKO: 1:50	
OBSAH:	miestnosť 2.14 KANCELÁRIA ekonomické odd.	FORMÁT: A3	DÁTUM: jún 2013
		PROFESIA: ARCH	Č.V.: 13
Z.Č.:			

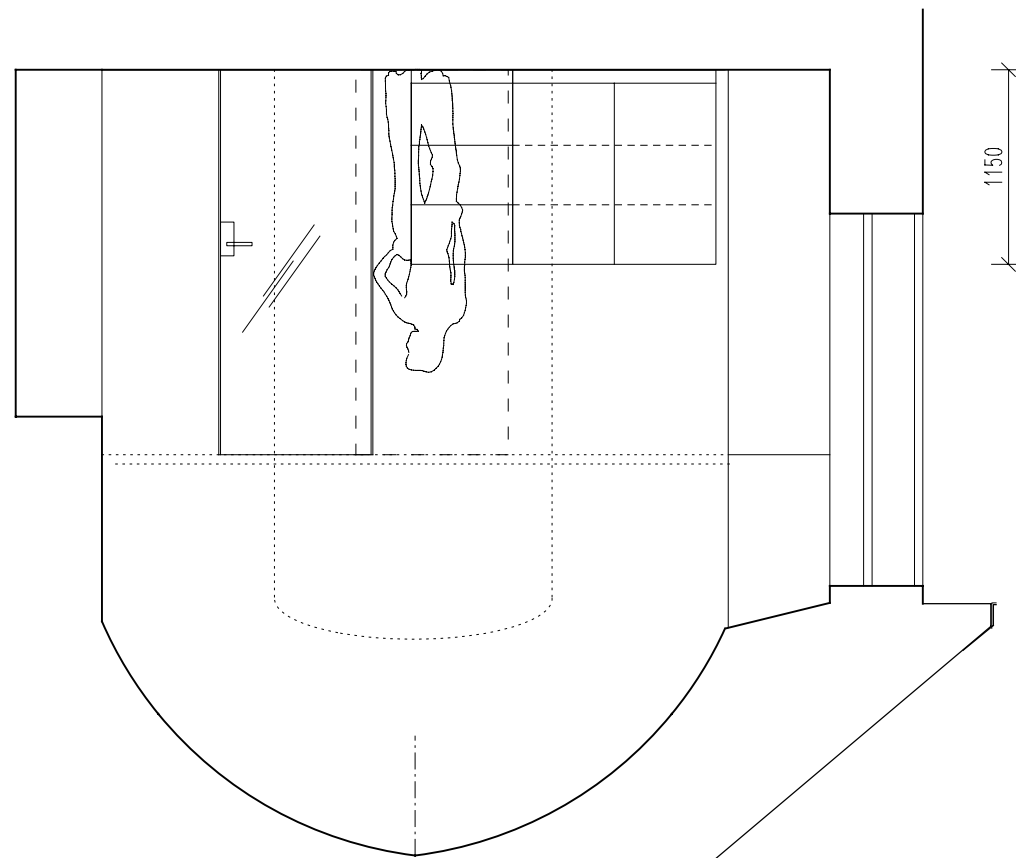


POZNÁMKA:

- PRED REALIZÁCIOU ROZMERY PREVERIŤ NA MIESTE
- VÝROBNÚ DOKUMENTÁCIU ODSÚHLASIŤ !
- PODROBNÝ POPIS PRVKOV - VIĎ TEXTOVÁ ČASŤ

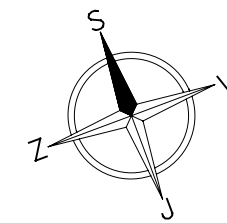

AUTOR:	ING. ARCH. RÖBERT TOMAN	ARCHITEKTONICKÉ	AUT		
VED.PROJ.:	ING. ARCH. RÖBERT TOMAN	ATELIÉRY			
ZODP.PROJ.:	ING. ARCH. RÖBERT TOMAN	ING.ARCH.RÖBERT TOMAN,OIO 14 ŽILINA VRANIE / AUTORIZOVANÝ ARCHITEKT 0336 AA			
VYPRACOVAL:	ING. ARCH. RÖBERT TOMAN, MIRIAM TOMČÍKOVÁ	Ateliér: OIO 01 ŽILINA, ŽITNÁ 13			
INVESTOR:	S.M.O.P. a J. LIPTOVSKÝ MIKULÁŠ	tel.: 041 / 7001052 ,e-mail : toman@aut.sk			
NÁZOV:	INTERIÉROVÉ VYBAVENIE PREVÁDZKOVÝCH PRIESTOROV - S.M.O.P. a J. LIPTOVSKÝ MIKULÁŠ	STUPEŇ: REALIZAČNÝ PROJEKT INTERIÉRU			
MIESTO:	ŠKOLSKÁ UL. LIPTOVSKÝ MIKULÁŠ	MERÍTKO: 1:50			
OBSAH:	miestnosť 2.15 KANCELÁRIA ekonomické odd.	FORMÁT:	A3	DÁTUM: máj 2013	
		PROFESIA:	ARCH	Č.V.:	14
		Z.Č.:			

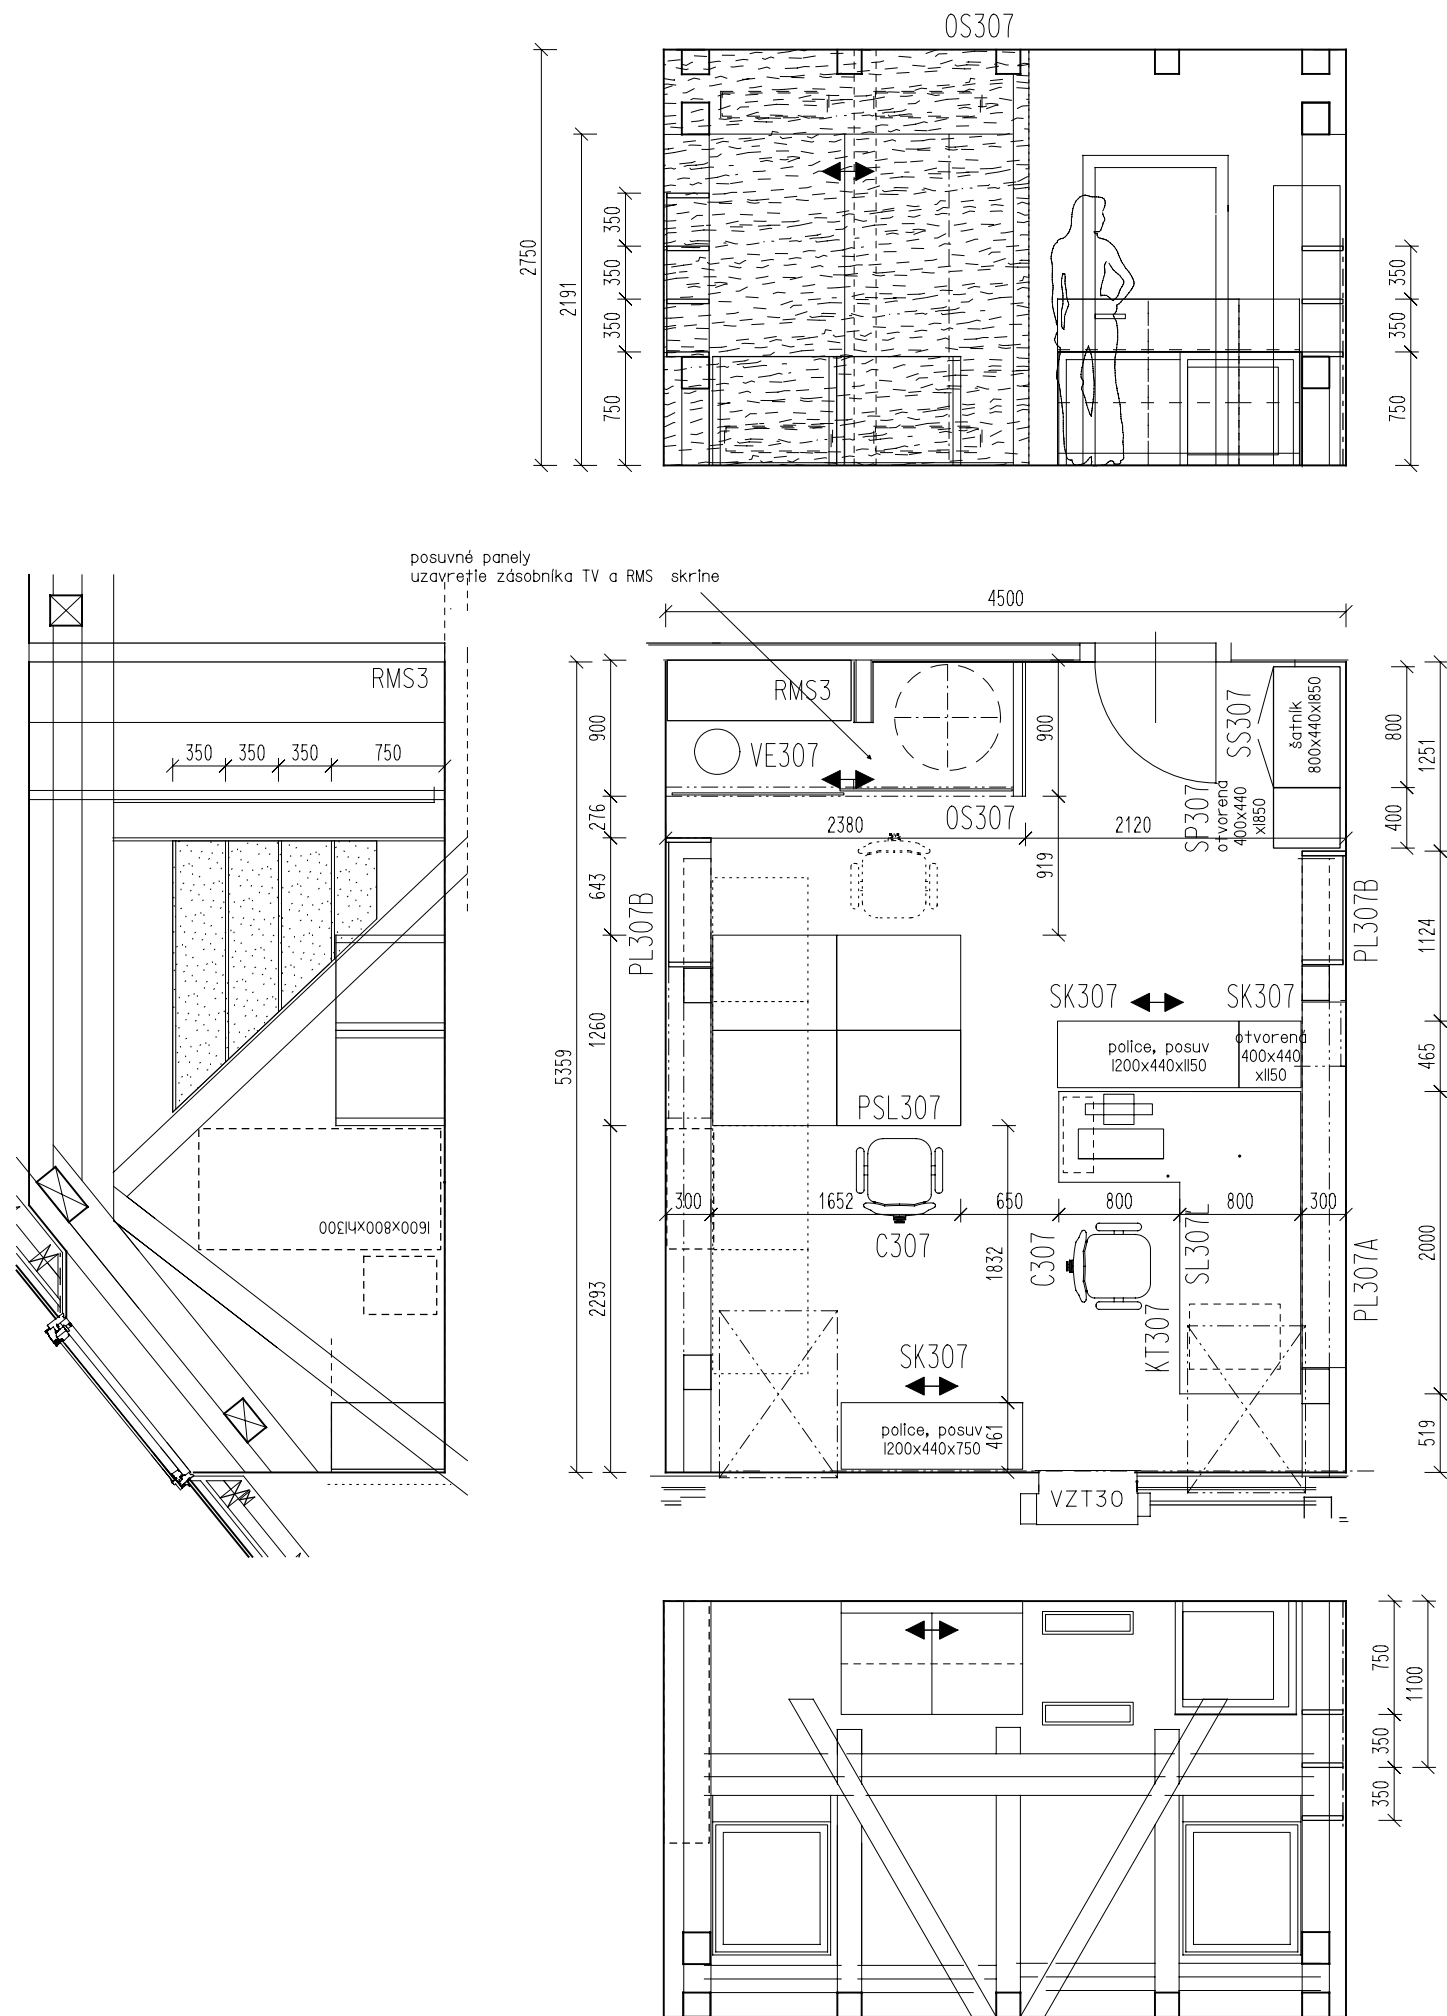


LEGENDA PRVKOV INTERIERU MIESTNOSTI 3.07:

- SL307L PRACOVNÝ STÔL - L tvarý 2000/800x1600x v.750 1ks
PSL307 PRÍDAVNÝ STÔL 870x600x v.720 4ks
KT307 MOBILNÝ KONTAJNER 430x600x v.650 1ks
C307 KANCELÁRSKA STOLIČKA 2ks
SS307 ŠATNÍKOVÁ SKRINKA 800x440x v.1850 1ks
SP307 SPISOVÁ KNIŽNICA 400x440x v.1850 1ks
SK307 SKRINKA posuv 1200x440x v.750 1ks
SKRINKA posuv 1200x440x v.1150 1ks
SKRINKA otvorená 400x440x v.1150 1ks
PL307A POLICOVÁ ZOSTAVA 2500x300xv.1500
PL307B POLICOVÁ ZOSTAVA 1800x300xv.2200
PL307B POLICOVÁ ZOSTAVA 1400x300xv.2200
VE307 VEŠIAK STOJANOVÝ 1ks
OS307 OBKLAD STENY posuvný 2380x900xv.2750


LEGENDA UPRAVY POVRCHOV MIESTNOSTI:

- PODLAHY - ZÁŤAŽOVÝ KOBEREC
SOKEL - KOBERCOVÁ LIŠTA
STENY - AKRYLÁTOVÝ NÁTER Tikkurila - biela S503
STROP - AKRYLÁTOVÝ NÁTER Tikkurila - biela S503

- POZNÁMKA:
- PRED REALIZÁCIOU ROZMERY PREVERIŤ NA MIESTE !
- VÝROBNÚ DOKUMENTÁCIU ODSÚHLASIŤ !
- PODROBNÝ POPIS PRVKOV - VIĎ TEXTOVÁ ČASŤ

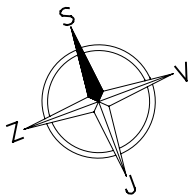

AUTOR:	ING. ARCH. RÓBERT TOMAN	ARCHITEKTONICKÉ AUT			
VED.PROJ.:	ING. ARCH. RÓBERT TOMAN		ATELIÉRY		
ZODP.PROJ.:	ING. ARCH. RÓBERT TOMAN	ING.ARCH.RÓBERT TOMAN, OIO 14 ŽILINA VRANIE 1 AUTORIZOVANÝ ARCHITEKT 0336 AA atel'ér: OIO 01 ŽILINA, ŽITNÁ 13 tel.: 041 / 7001052 ,e-mail :toman@aut.sk			
VYPRACOVAL:	ING. ARCH. RÓBERT TOMAN				
INVESTOR:	S.M.O.P. a J. LIPTOVSKÝ MIKULÁŠ				
NÁZOV:	INTERIÉROVÉ VYBAVENIE PREVÁDZKOVÝCH PRIESTOROV - S.M.O.P. a J. LIPTOVSKÝ MIKULÁŠ	STUPEŇ: REALIZAČNÝ PROJEKT INTERIÉRU			
MIESTO:	ŠKOLSKÁ UL. LIPTOVSKÝ MIKULÁŠ	MERÍTKO: 1:50			
OBSAH:	miestnosť 3.07 KANCELÁRIA propagačné odd.	FORMÁT:	A3	DÁTUM:	máj 2013
		PROFESIA:	ARCH	Č.V.:	15
		Z.Č.:			

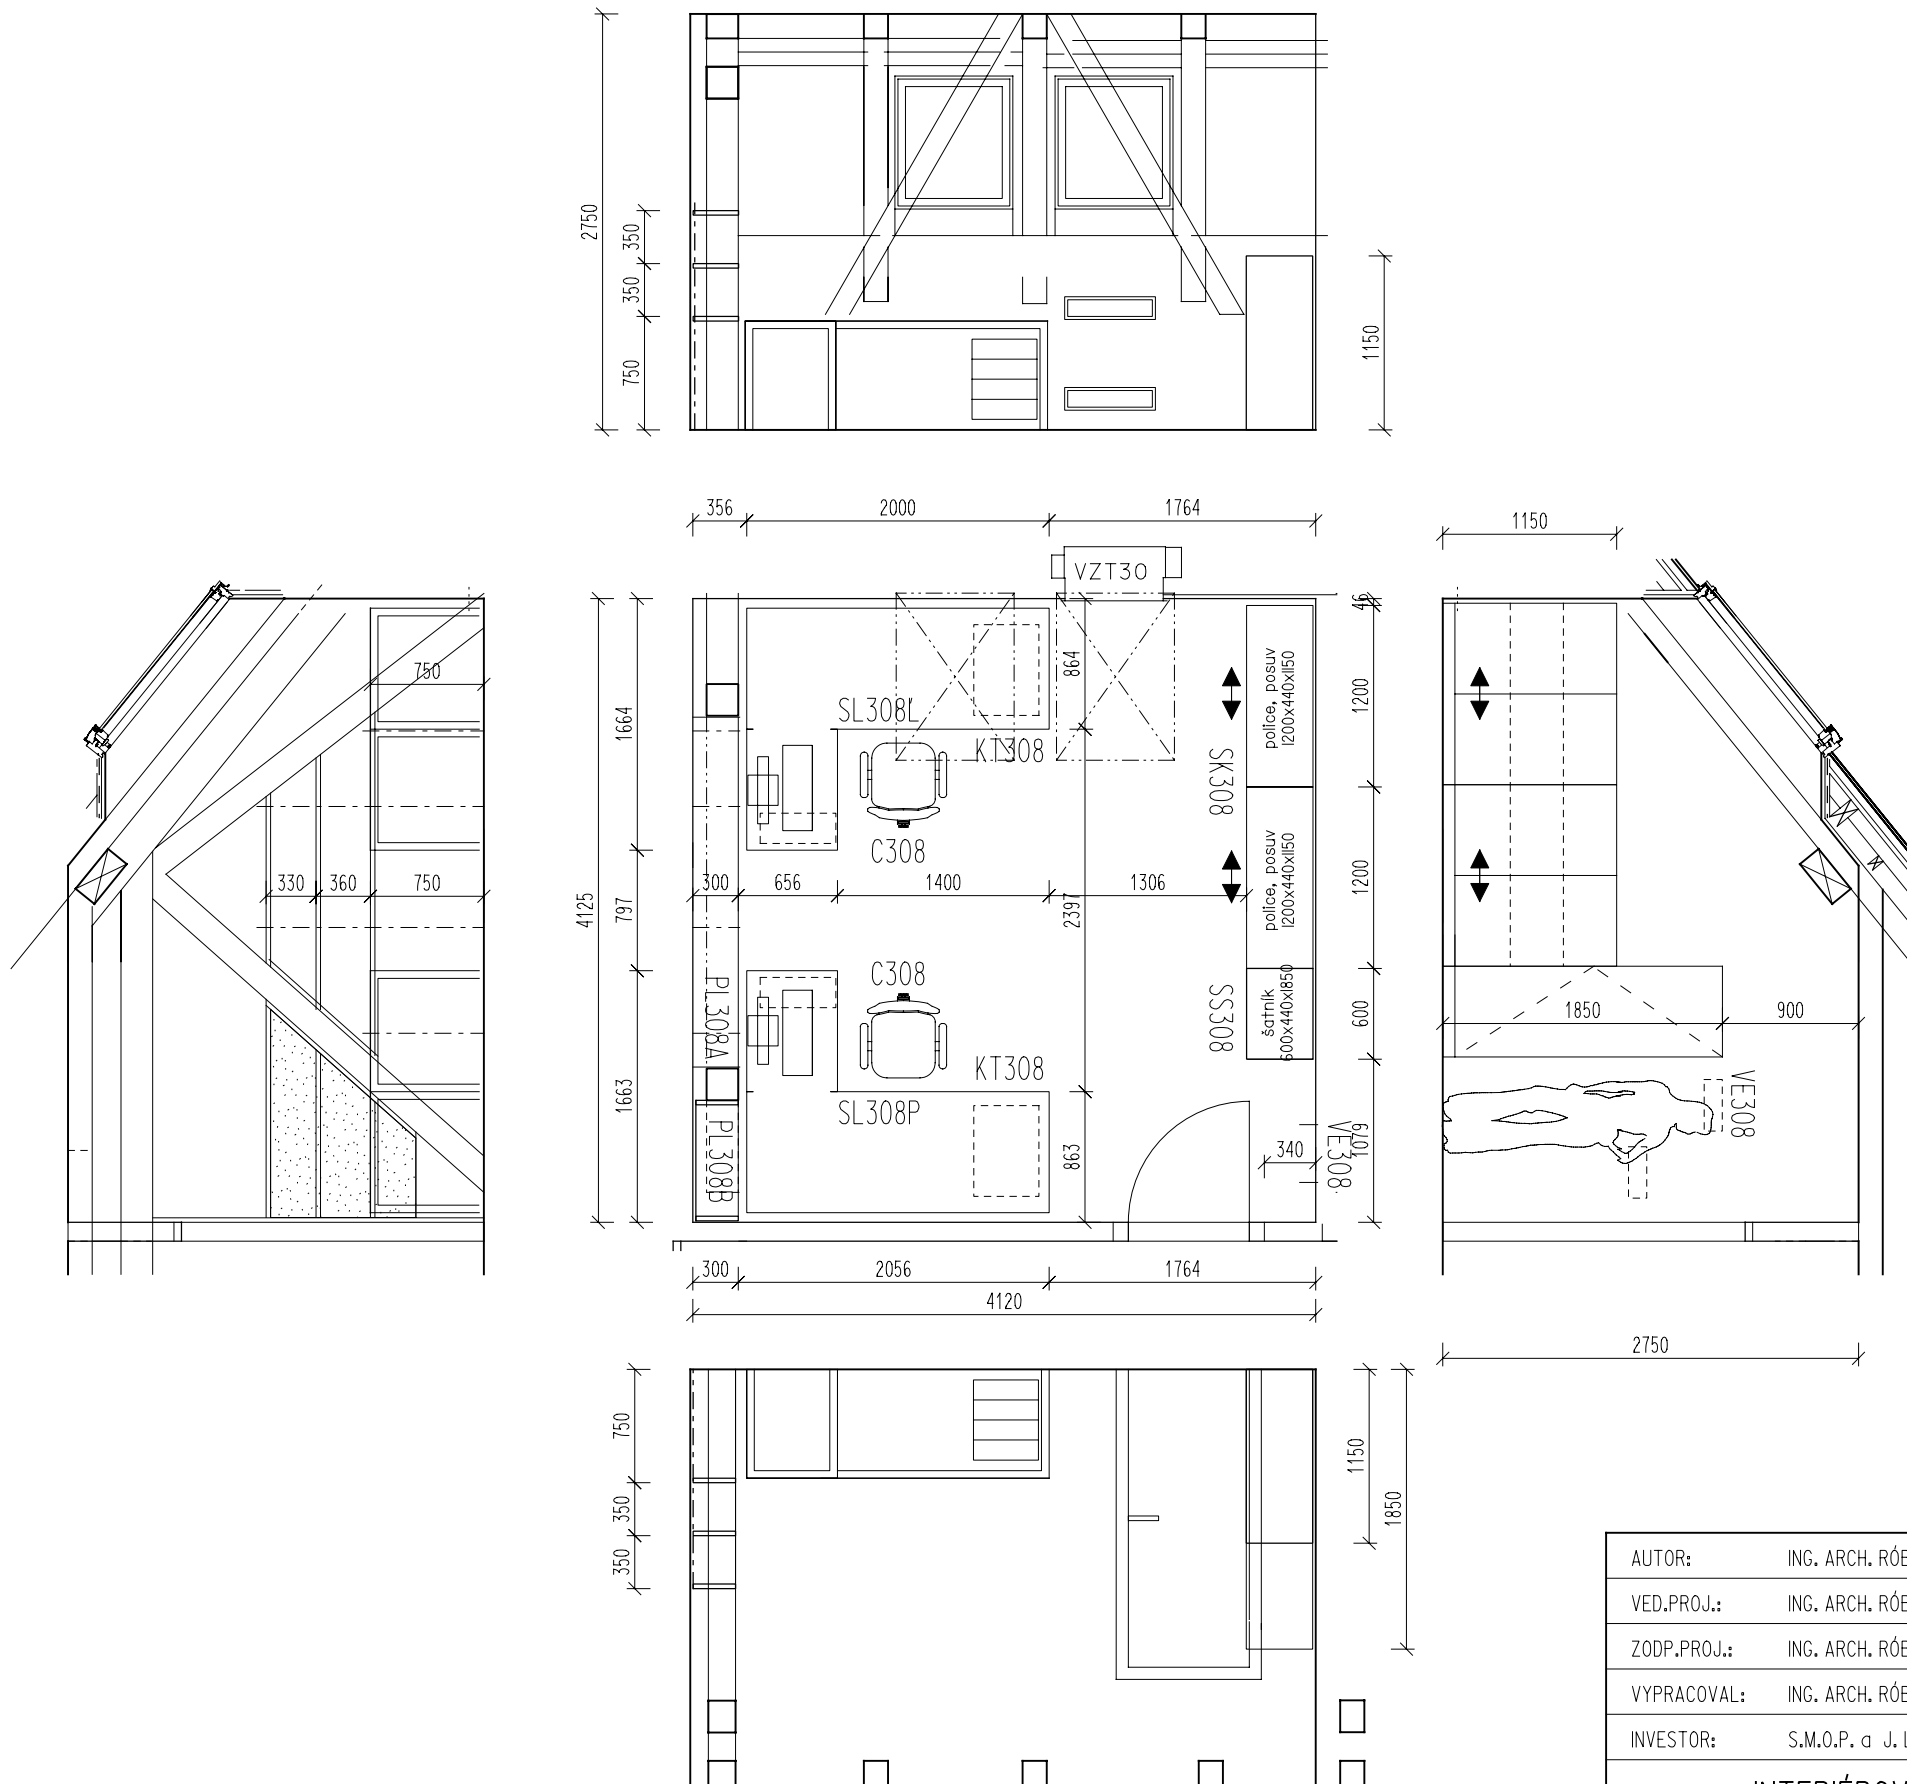


LEGENDA PRVKOV INTERIERU MIESTNOSTI 3.08:

- SL308L PRACOVNÝ STÔL - L ľavý 2000/800x1600x v.750 1ks
- SL308P PRACOVNÝ STÔL - L pravý 2000/800x1600x v.750 1ks
- KT308 MOBILNÝ KONTAJNER 430x600x v.650 2ks
- SS308 ŠATNÍKOVÁ SKRINKA 600x440x v.1850 1ks
- SK308 SKRINKA posuv 1200x440x v.1150 2ks
- PL308A POLICOVÁ ZOSTAVA 2300x300xv.1500
- PL308B POLICOVÁ ZOSTAVA 1400x300xv.2200
- C308 KANCELÁRSKA STOLIČKA 2ks
- VE308 VEŠIAK NÁSTENNÝ 2ks


LEGENDA UPRAVY POVRCHOV MIESTNOSTI:

- PODLAHY - ZÁŤAŽOVÝ KOBEREC
- SOKEL - KOBERCOVÁ LIŠŤA
- STENY - AKRYLÁTOVÝ NÁTER Tikkurila - biela S503
- STROP - AKRYLÁTOVÝ NÁTER Tikkurila - biela S503

- POZNÁMKA:
- PRED REALIZÁCIOU ROZMERY PREVERIŤ NA MIESTE !
 - VÝROBNÚ DOKUMENTÁCIU ODSÚHLASIŤ !
 - PODROBNÝ POPIS PRVKOV - VIĎ TEXTOVÁ ČASŤ

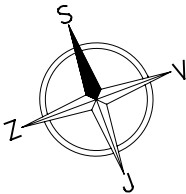

AUTOR:	ING. ARCH. RÓBERT TOMAN	ARCHITEKTONICKÉ ATELIÉRY	AUT
VED.PROJ.:	ING. ARCH. RÓBERT TOMAN		
ZODP.PROJ.:	ING. ARCH. RÓBERT TOMAN	ING.ARCH.RÓBERT TOMAN, OIO 14 ŽILINA VRANIE / AUTORIZOVANÝ ARCHITEKT 0336 AA atel'ér: OIO OI ŽILINA, ŽITNÁ 13 tel.: 041 / 7001052 ,e-mail : toman@aut.sk	
VYPRACOVAL:	ING. ARCH. RÓBERT TOMAN		
INVESTOR:	S.M.O.P. a J. LIPTOVSKÝ MIKULÁŠ		
NÁZOV:	INTERIÉROVÉ VYBAVENIE PREVÁDZKOVÝCH PRIESTOROV - S.M.O.P. a J. LIPTOVSKÝ MIKULÁŠ	STUPEŇ: REALIZAČNÝ PROJEKT INTERIÉRU	
		MERÍTKO: 1:50	
MIESTO:	ŠKOLSKÁ UL. LIPTOVSKÝ MIKULÁŠ	FORMÁT: A3	DÁTUM: máj 2013
OBSAH:	miestnosť 3.08 KANCELÁRIA propagačné odd.	PROFESIA: ARCH	Č.V.: 16
		Z.Č.:	

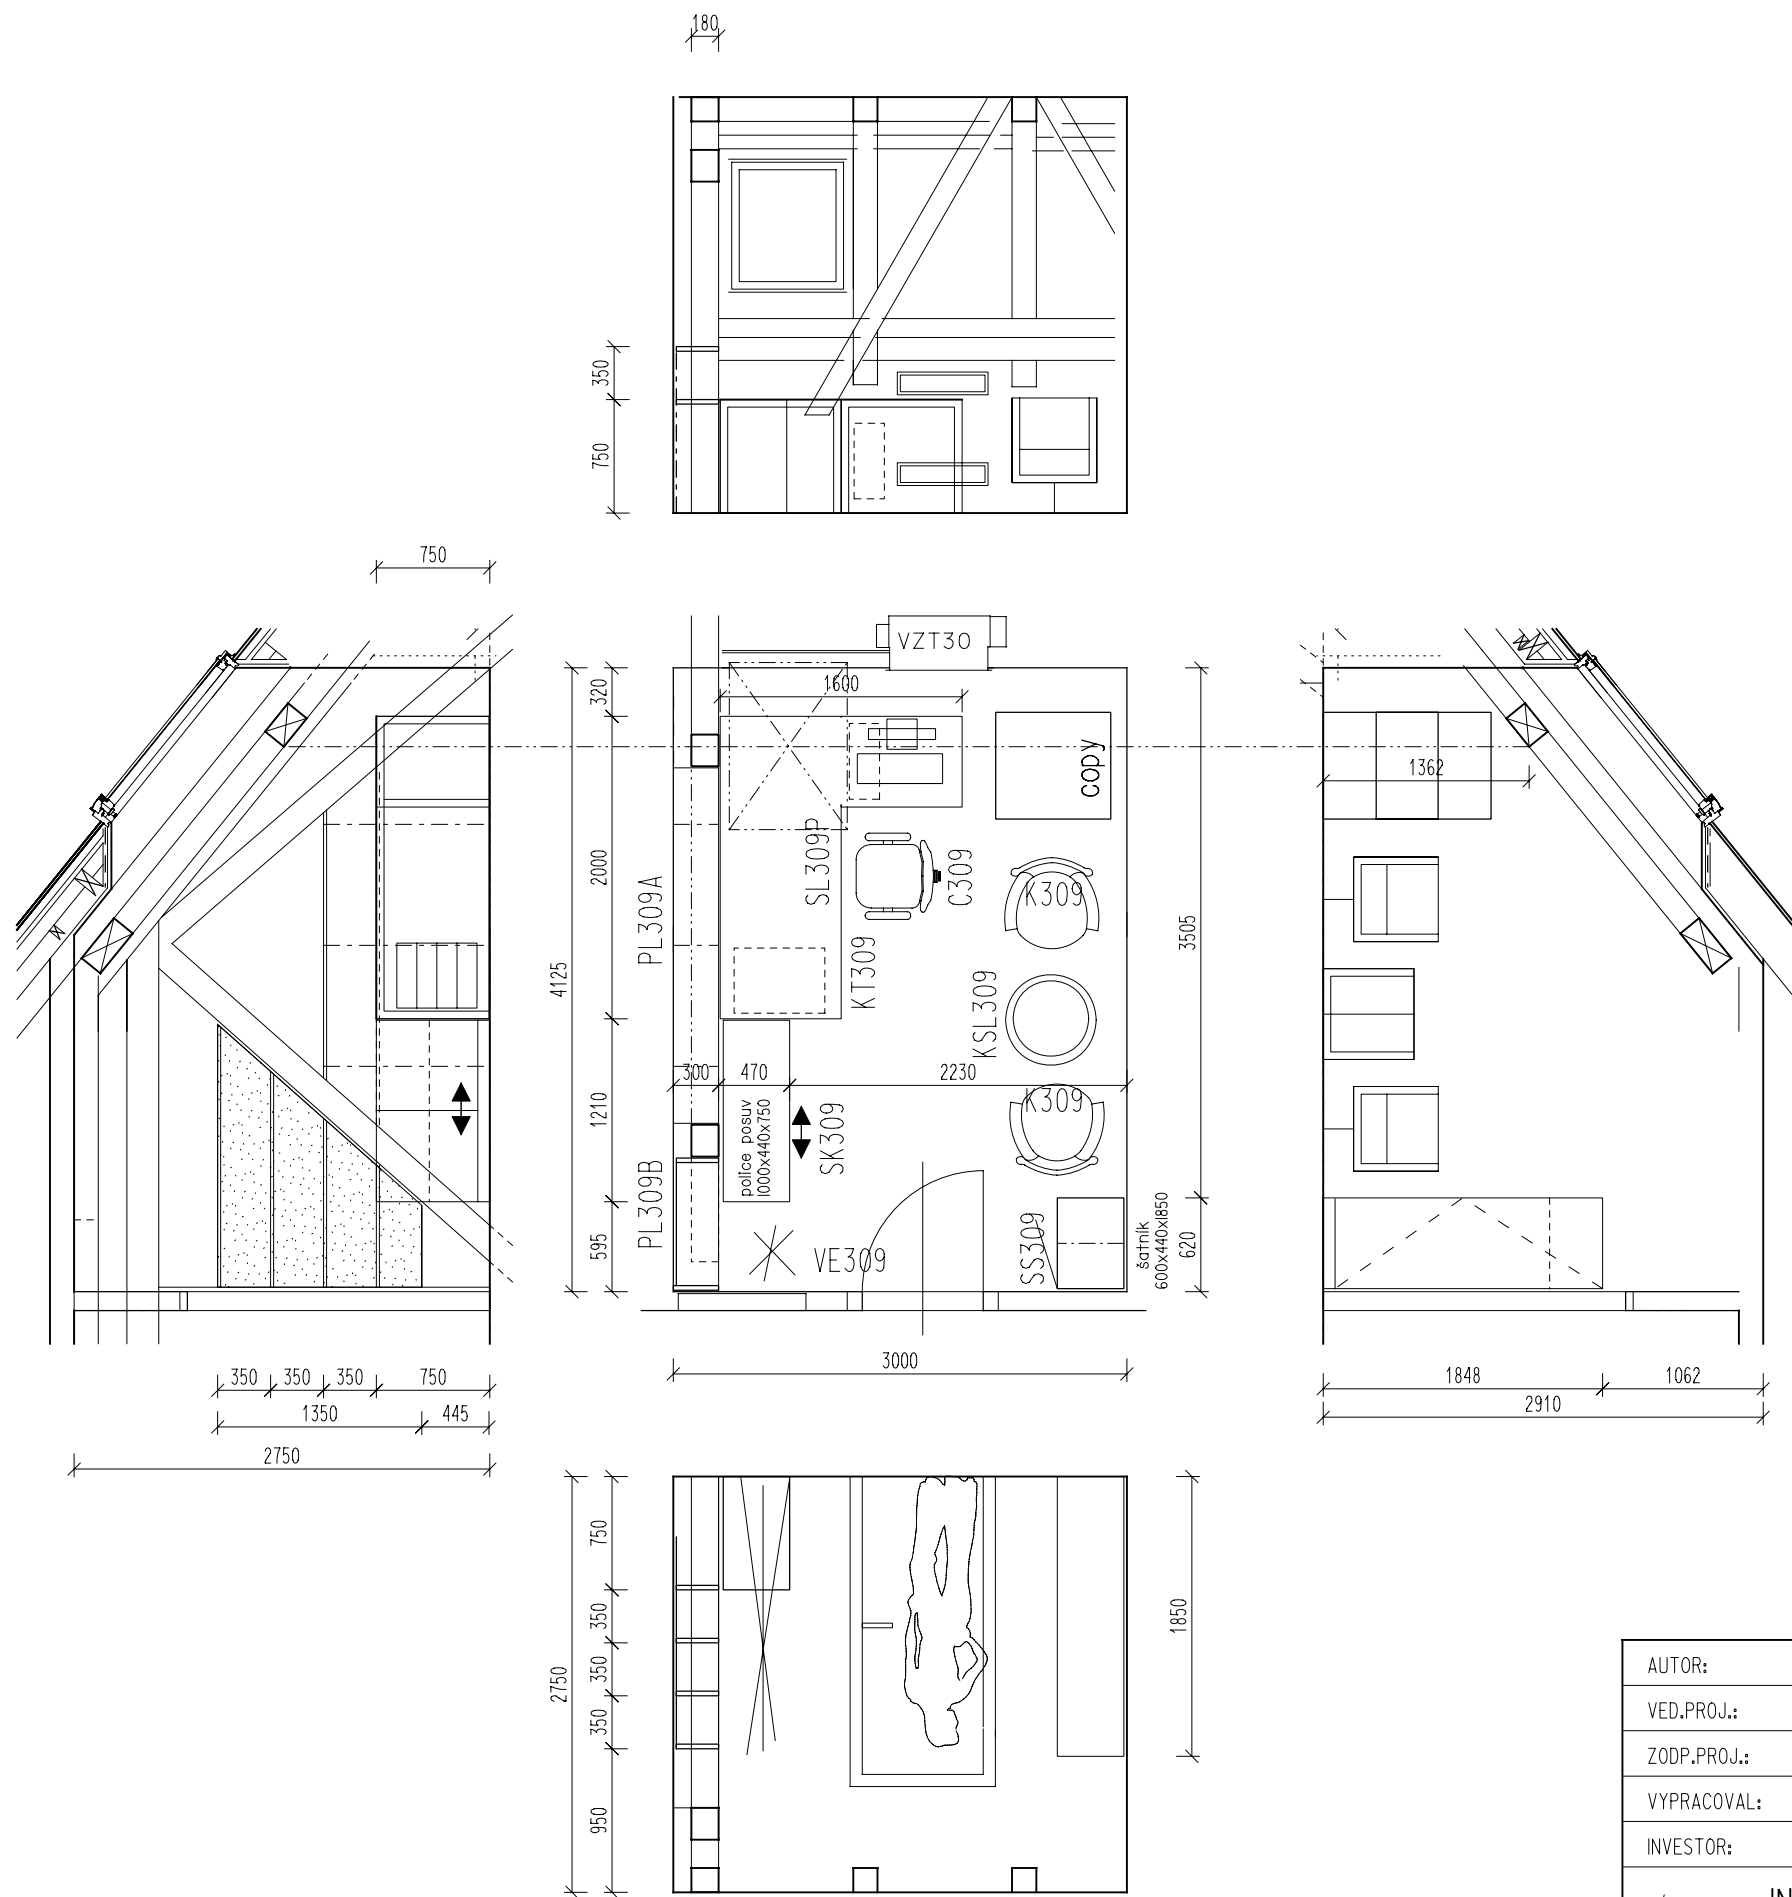

LEGENDA PRVKOV INTERIERU MIESTNOSTI 3.09:


- SL309P PRACOVNÝ STÔL - L pravy 2000/800x1600x v.750 1ks
KT309 MOBILNÝ KONTAJNER 430x600x v.650 1ks
SK309 SKRINKA posuv 1200x440x v.750 1ks
KSL309 KONFERENČNÝ STOLÍK d600 x v.600 1ks
K309 HOVOROVÉ KRESLO 560x560x v.720 2ks
SS309 ŠATNÍKOVÁ SKRINKA 600x440x v.1850 1ks
PL309A POLICOVÁ ZOSTAVA 2400x300xv.1100
PL309B POLICOVÁ ZOSTAVA 1800x300xv.2200
C309 KANCELÁRSKA STOLIČKA 1ks
VE309 VEŠIAK STOJANOVÝ 1ks

LEGENDA UPRAVY POVRCHOV MIESTNOSTI:

- PODLAHY - ZÁŤAŽOVÝ KOBEREC
SOKEL - KOBERCOVÁ LIŠTA
STENY - AKRYLÁTOVÝ NÁTER Tikkurila - biela S503
STROP - AKRYLÁTOVÝ NÁTER Tikkurila - biela S503

POZNÁMKA:

- PRED REALIZÁCIOU ROZMERY PREVERIŤ NA MIESTE !
- VÝROBNÚ DOKUMENTÁCIU ODSÚHLASIŤ !
- PODROBNÝ POPIS PRVKOV - VIĎ TEXTOVÁ ČASŤ

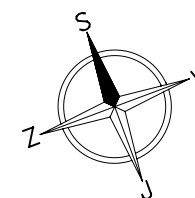

AUTOR:	ING. ARCH. RÓBERT TOMAN	ARCHITEKTONICKÉ	AUT
VED.PROJ.:	ING. ARCH. RÓBERT TOMAN	ATELIÉRY	
ZODP.PROJ.:	ING. ARCH. RÓBERT TOMAN	ING.ARCH.RÓBERT TOMAN, OIO 14 ŽILINA VRANIE AUTORIZOVANÝ ARCHITEKT 0336 AA ateliér: OIO 01 ŽILINA, ŽITNÁ 13 tel.: 041 / 7001052 ,e-mail :toman@aut.sk	
VYPRACOVAL:	ING. ARCH. RÓBERT TOMAN		
INVESTOR:	S.M.O.P. a J. LIPTOVSKÝ MIKULÁŠ		
NÁZOV:	INTERIÉROVÉ VYBAVENIE PREVÁDZKOVÝCH PRIESTOROV - S.M.O.P. a J. LIPTOVSKÝ MIKULÁŠ	STUPEŇ: REALIZAČNÝ PROJEKT INTERIÉRU	
		MERÍTKO: 1:50	
MIESTO:	ŠKOLSKÁ UL. LIPTOVSKÝ MIKULÁŠ	FORMÁT: A3	DÁTUM: máj 2013
OBSAH:	miestnosť 3.09 KANCELÁRIA propagačné odd.	PROFESIA: ARCH	Č.v.: 17
		Z.č.:	